


Legende

	Aufnahmepunkt		Trigon. Punkt		Höhenfestpunkt
	Durchlass (Rohrsohle)		Geländehöhe		Einfahrt
	Eingang		gemessener Strauch		gemessener Baum
	Schieberkappe Wasser		Schacht		Unterflurdrain
	Merkszeichen Wasser		Merkszeichen Gas		Merkszeichen Fernmelde
	Holzmast		Stahlgittermast		Stahlbetonmast
	km - Stein		Gefahrzeichen		Vorschriftszeichen
	Infotafel		Polter		Bank
	Denkmal		Feldstein		Stationszeichen
	Höhe Wasserspiegel		Grünland		Wald
	Laubwald		Nadelwald		Gehölz
	Schiff, Rohr, Reet		Grundwasser-Bemerkungsrohr		Fließpfeil
	oberirdische Elektrizitätsleitung		Grenzstein		Holzpfähle
	Zaun		Mauer		

Legende - Grunderwerb

	für den Straßenbau zu erwerbende Fläche		Bereich mit Planänderung/-ergänzungen 2020
	für den Straßenbau vorübergehend benötigte Fläche		Bereich mit Planänderung/-ergänzungen
	Erwerb für Dritte (Straßenbau)		
	dauernd zu beschränkende Fläche		
	für LBP zu erwerbende Fläche		
	für LBP vorübergehend benötigte Fläche		
	Erwerb für Dritte (LBP)		
	dauernd zu beschränkende Fläche, die durch landschaftsplanerische Maßnahmen belastet wird		
	Grundbesitzbesitzern; vgl. Unterlage 14.1, Blatt 12-18, M:1:5000 (nachrichtliche Übernahme: PLAN ARZENT, Stand 03/2014)		
	Flurstücknummer		
	XX XXXX XXXX m²		
	beanspruchte Fläche in m²		
	Nr. der beanspruchten Teilfläche des Flurstücks		
	Rd. Nr. im Grunderwerbverzeichnis		
	Nr. des betreffenden Grunderwerbsplanes		
	Nutzungsgrenze		
	Flurstücksgrenze		
	Fluggrenze		
	Gemarkungsgrenze		
	Kreisgrenze		
	Zusammengehörigkeitskanten		

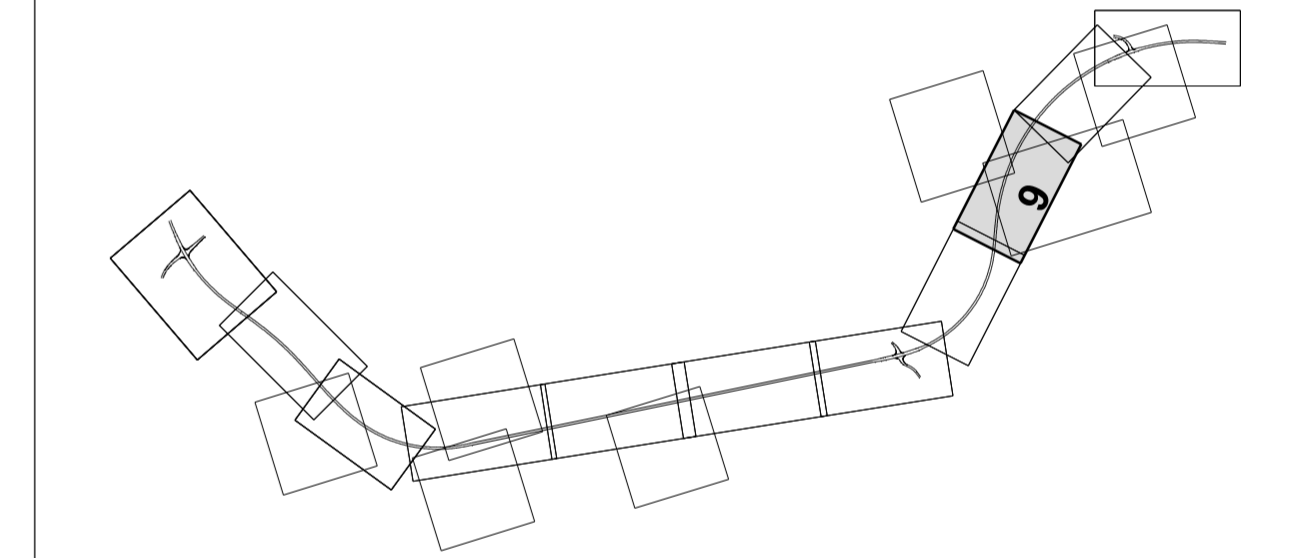

4	Änderung der Grunderwerbsflächen infolge Änderung der Katastergrenzen	07.12.2020	Biernath
3	Anpassung LBP-Flächen	05.03.2018	Langer
2	Verbreiterung Wegeanschluss, Anpassung Baufeldgrenze	05.03.2018	Langer
1	Einbettung Pflanzstreifen, Anpassung Wegführung und Baufeldgrenze	05.03.2018	Langer

		Datum: März 2018 Zeichen: Wanko	
Bearb.: März 2018 Gez.: März 2018		Datum: März 2018 Zeichen: Wanzek	
Neustrelitz, März 2018		gez. Schneider Leiter der Zweigniederlassung	

STRASSENBAUVERWALTUNG LAND MECKLENBURG-VORPOMMERN

Unterlage Nr. 14.1
Blatt Nr. D N 9

Straße: B 198 (nächster Ort): Mirow
 Bau-km -0+026.939 bis Bau-km 4+930.000

Planfeststellung
 B 198 Ortsumgehung Mirow, Südschnitt

Bearbeitet, gezeichnet, geprüft: März 2018, gez. I.A. Langer

Grunderwerbsplan
 Maßstab 1:500

Bau-km 3+615.000 bis 4+100.000

Aufgestellt: Straßenbauamt Neustrelitz
 gez. Krage
 Neustrelitz, März 2018

Grundplan hergestellt: MECKLENBURGISCHES INGENIEURBÜRO FÜR VERKEHRSBAU GMBH SCHWERIN

Aufnahme: 02/11 Dettmann/Galenbeck/Kurth
 Feldvergleich: Lage: GK 42/83
 Kataster: Höhe: DHN 92