

Legende

	Trigon. Punkt	
	Geländehöhe	
	gemessener Strauch	
	Schacht	
	Merkezeichen Gas	
	Stahlgerüst	
	Gefahrzeichen	
	Poller	
	Feldstein	
	Grünland	
	Nadelwald	
	Grundwasser-Berücksichtigungsröhre	
	Grenzstein	
	Mauer	

Legende - Grunderwerb

	für den Straßenbau zu erwerbende Fläche	
	für den Straßenbau vorübergehend benötigte Fläche	
	Erwerb für Dritte (Straßenbau)	
	dauernd zu beschränkende Fläche	
	für LBP zu erwerbende Fläche	
	für LBP vorübergehend benötigte Fläche	
	Erwerb für Dritte (LBP)	
	dauernd zu beschränkende Fläche, die durch landschaftspflegerische Maßnahmen belastet wird	


Grundbesitz (trassenförmig; vgl. Unterlage 14.1, Blatt 12-18, Mf 11000) (räumliche Übernahme: PLAN AKZENT, Stand 03/2014)
 Flurstücksnummer

XX
 X.XXX.X XXXX m²

beanspruchte Fläche in m²
 Nr. der beanspruchten: Teilfläche des Flurstücks
 Rd. Nr. im Grunderwerbsverzeichnis
 Nr. des betreffenden Grunderwerbsplanes

--- Nutzungsgrenze
 --- Flurstücksgrenze
 --- Flurgrenze
 --- Gemarkungsgrenze
 --- Kreisgrenze

--- Zusammenhängigkeitshaken

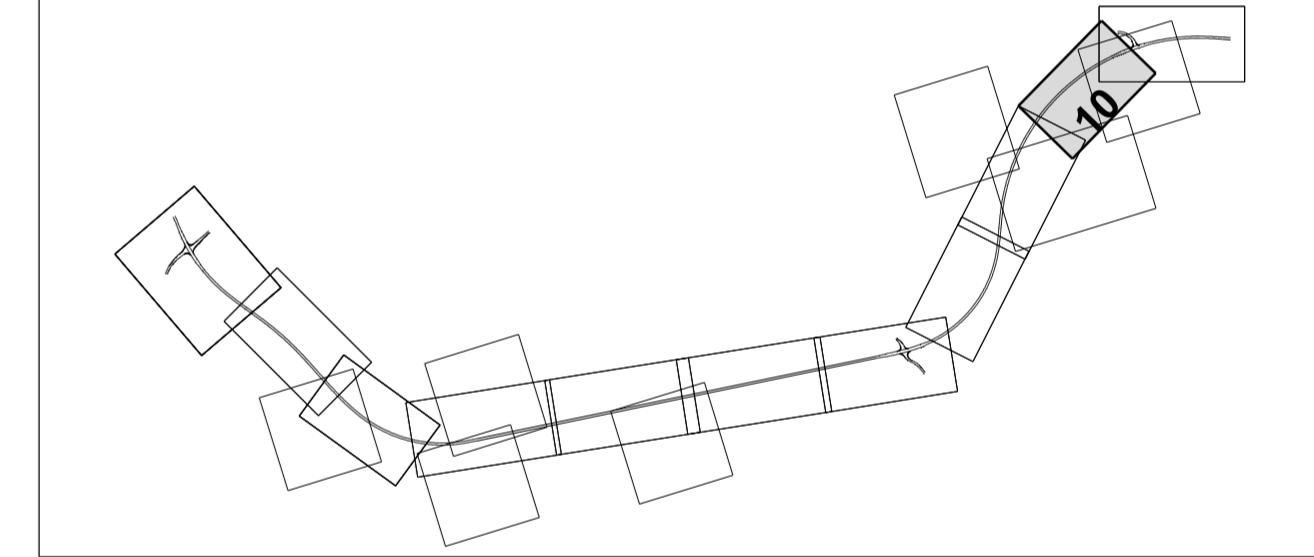

2	Änderung der Grunderwerbsflächen infolge Änderung der Katastergrenzen	07.12.2020	Biernath
1	Verlegung Wendschelle Weg 8, Anpassung Wegführung und Baufeldgrenze	05.03.2018	Langer
Nr.	Art der Änderung	Datum	Name

MECKLENBURGISCHES INGENIEURBÜRO FÜR VERKEHRSBAU GMBH SCHWERIN ZWEIGNIEDERLASSUNG NEUSTRELTZ

Flur 24, 21, 12223 Neustrelitz
 Telefon: 038614261-0
 Telefax: 038614261-27
 E-Mail: zentr@ivb-neustrelitz.de

gez. Schneider
 Leiter der Zweigniederlassung

Neustrelitz, März 2018

Datum	Zeichen
Bearb.: März 2018	Wanko
Gez.: März 2018	Wanzek
Gepr.: März 2018	Schneider

STRASSENBAUVERWALTUNG LAND MECKLENBURG-VORPOMMERN

Straße: B 198 (nächster Ort): Mirow

Bau-km -0+026.939 bis Bau-km 4+930.000

Unterlage Nr. 14.1
 Blatt Nr. D N 10
 Reg. Nr.
 Datum
 Zeichen

bearbeitet
 gezeichnet
 geprüft

März 2018 gez. I.A.Langer

Grunderwerbsplan
 Maßstab 1:500

Grundplan hergestellt:

MECKLENBURGISCHES INGENIEURBÜRO FÜR VERKEHRSBAU GMBH SCHWERIN
 Langgärtener Chaussee 72, 38851 Schwerin
 Telefon: 038559999 Telefax: 0385597727

Aufnahme: 02/11 Dettmann/Galenbeck/Kurth

Feldvergleich:
 Kataster:

Bezugssystem
 Lage: GK 42/83
 Höhe: DHHN 92