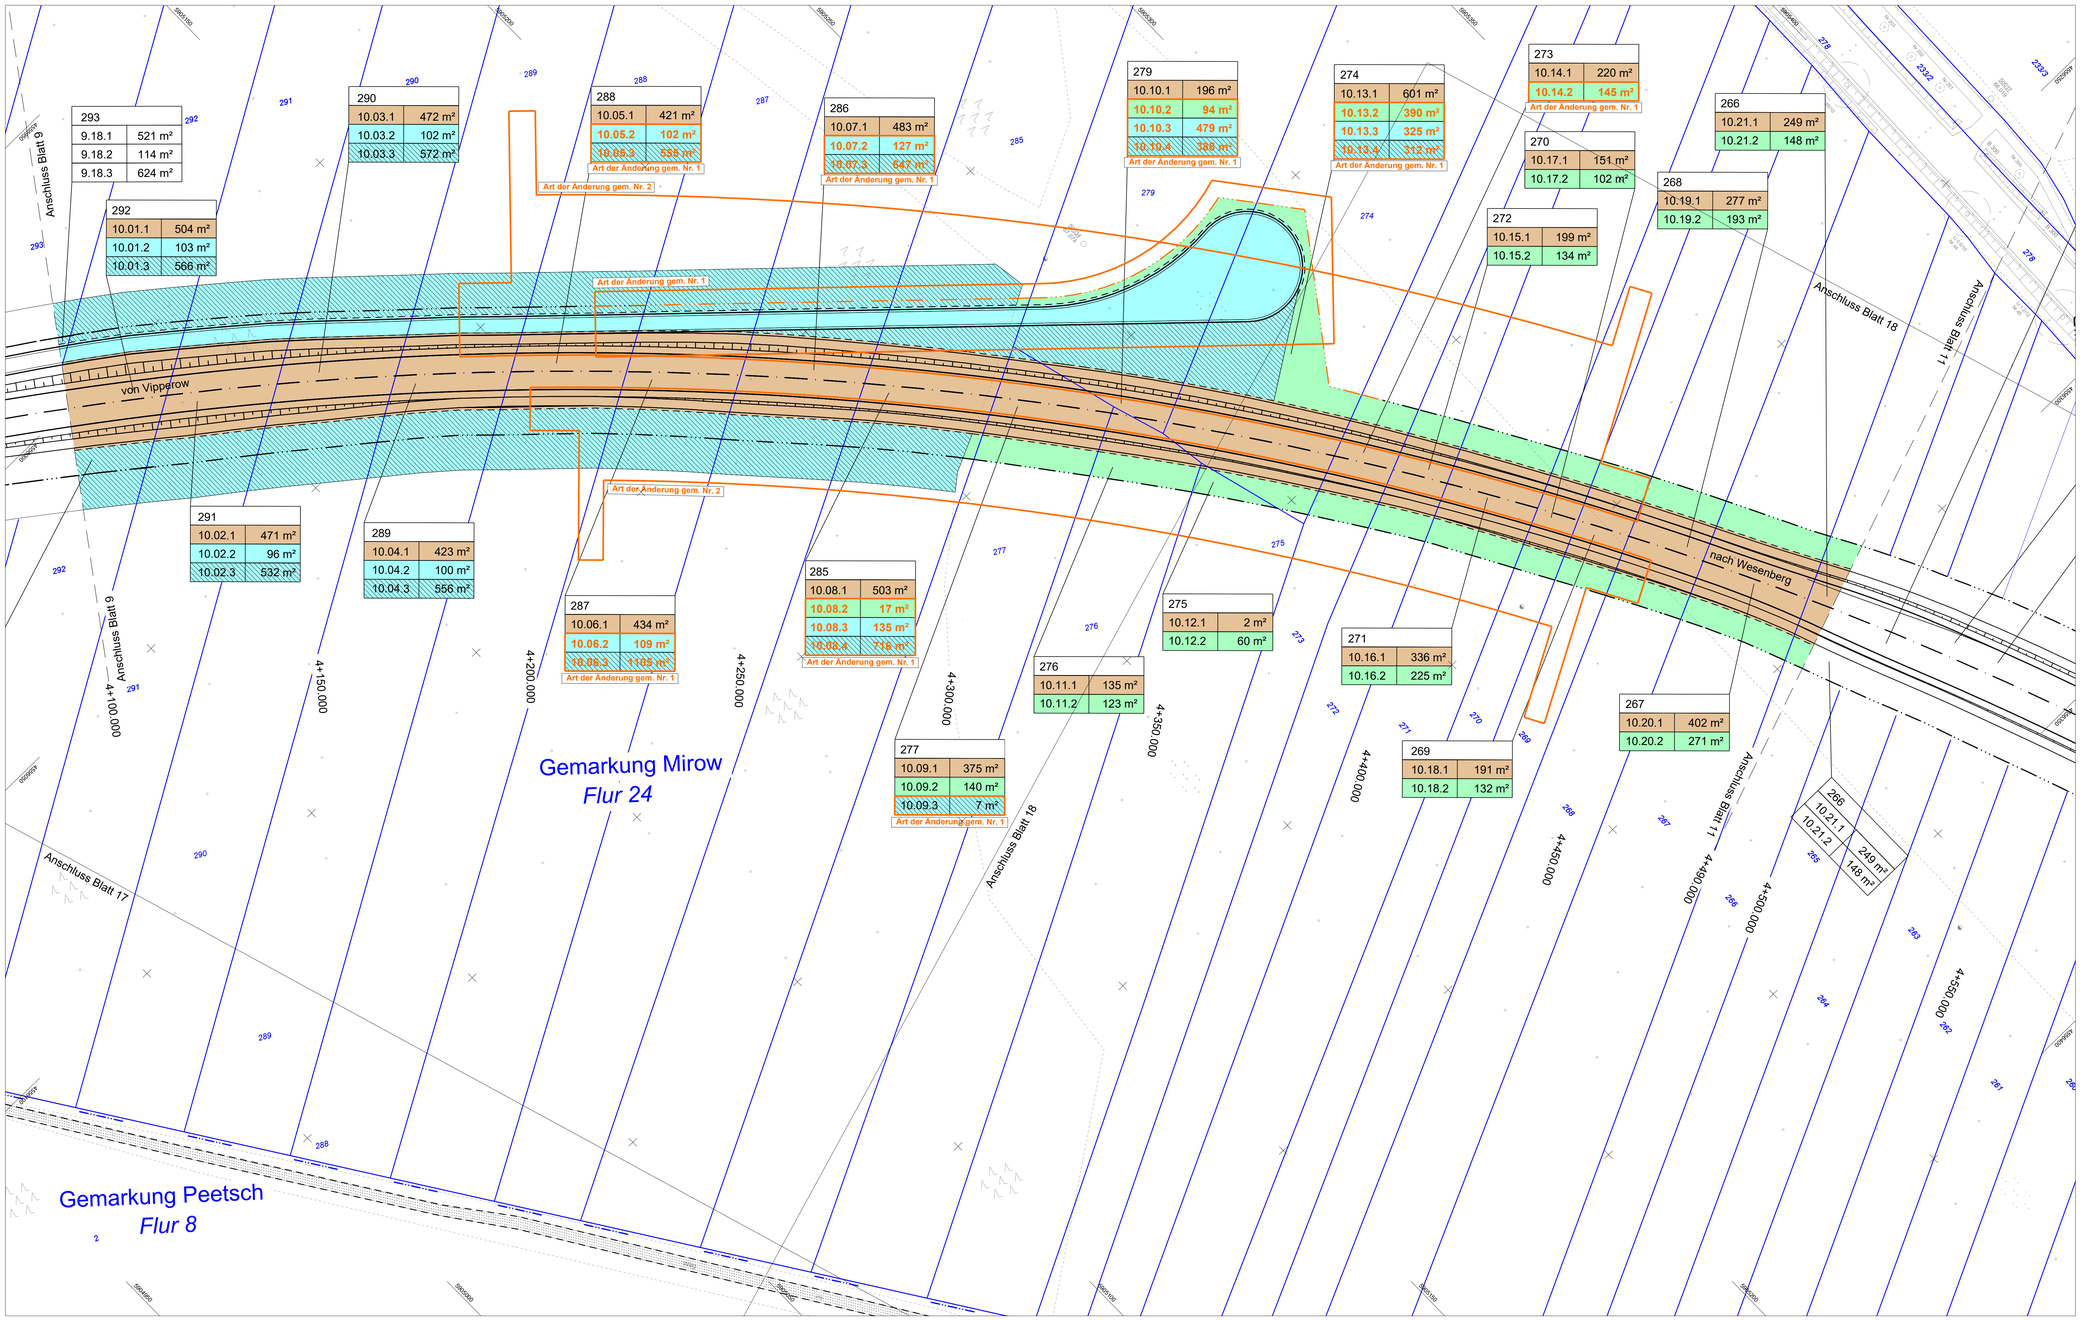

Legende

Aufnahmepunkt	Trigon. Punkt	Höhenfestpunkt
Durchlas (Rohrsohle)	Geländehöhe	Einfahrt
Eingang	gemessener Strauch	gemessener Baum
Schieberkappe Wasser	Schacht	Unterflurhydrant
Merkzeichen Wasser	Merkzeichen Gas	Merkzeichen Fernmelde
Holzmast	Stahlgittermast	Stahlbetonmast
km - Stein	Gefahrzeichen	Vorschriftszeichen
Infotafel	Poller	Bank
Denkmal	Feldstein	Stationszeichen
Höhe Wasserspiegel	Grünland	Wald
Laubwald	Nadelwald	Gehölz
Schilf, Rohr, Reet	Grundwasser-Beobachtungsrohr	Fließpfeil
oberirdische Elektrizitätzlg.	Grenzstein	Holzpfahlreihe
Zaun	Mauer	

Legende - Grunderwerb

- für den Straßenbau zu erwerbende Fläche
- für den Straßenbau vorrübergehend benötigte Fläche
- Erwerb für Dritte (Straßenbau)
- dauernd zu beschränkende Fläche
- für LBP zu erwerbende Fläche
- für LBP vorrübergehend benötigte Fläche
- Erwerb für Dritte (LBP)
- dauernd zu beschränkende Fläche, die durch landschaftspflegerische Maßnahmen belastet wird
- Grunderwerb trassenfern; vgl. Unterlage 14.1, Blatt 12-18, M:1:1000 (nachrichtliche Übernahme: PLAN AKZENT, Stand 03/2014)

Bereich mit Planänderungen/ -ergänzungen

Flurstücksnummer

XX
X.XX.X XXXX m²

beanspruchte Fläche in m²
Nr. der beanspruchten Teilfläche des Flurstücks
lfd. Nr. im Grunderwerbsverzeichnis
Nr. des betreffenden Grunderwerbsplanes

Nutzungsgrenze
Flurstücksgrenze
Flurgrenze
Gemarkungsgrenze
Kreisgrenze
Zusammengehörigkeitshaken

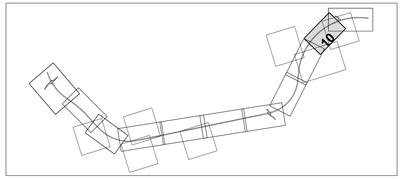

Nr.	Art der Änderung	Datum	Name
1	Verlegung Wendeschleife Weg 8, Anpassung Wegeführung und Baufeldgrenze	05.03.2018	Langer

MECKLENBURGISCHES INGENIEURBÜRO FÜR VERKEHRSBAU GMBH SCHWERIN
ZWEIGNIEDERLASSUNG NEUSTRELITZ
Tiergartenstr. 21, 17235 Neustrelitz
Telefon: 03981/4587-0
Telefax: 03981/4587-27
E-Mail: zentrale@miv-neustrelitz.de
gez. Schneider
Leiter der Zweigniederlassung

Neustrelitz, März 2018

F:\A_Wanzek\STRATIS\116681 B198 OU Mirow Süd\
N:\PLF\LP-ads Druckdatum: 05.05.2018

	Datum	Zeichen
Bearb.:	März 2018	Wanko
Gez.:	März 2018	Wanzek
Gepr.:	März 2018	Schneider

STRASSENBAUVERWALTUNG
LAND MECKLENBURG-VORPOMMERN

Straße: B 198
(nächster Ort): Mirow

Bau-km -0+026.939
bis
Bau-km 4+930.000

Unterlage Nr. 14.1
Blatt Nr. N 10
Reg.Nr.

	Datum	Zeichen
bearbeitet		
gezeichnet		
geprüft	März 2018	gez. i.A.Langer

Planfeststellung

B 198 Ortsumgehung Mirow, Südabschnitt

Bau-km 4+100.000 bis 4+490.000

Grunderwerbsplan

Maßstab 1 : 500

Aufgestellt
Straßenbauamt Neustrelitz
gez. Krage
Neustrelitz, März 2018

Ungültig, siehe Deckblatt

Grundplan hergestellt:

M ECKLENBURGISCHES I NGENIEURBÜRO FÜR V ERKEHRSBAU GMBH SCHWERIN
Luisenstr. 72, 19061 Schwerin
Telefon: 03861/39960 Telefax: 03861/39777-27

Aufnahme: 02/11 Dettmann/Galenbeck/Kurth
Feldvergleich:
Kataster:
Bezugssystem
Lage: GK 42/83
Höhe: DHHN 92