

**Legende**

	Aufnahmepunkt		Trigon. Punkt		Höhenpunkt
	Durchlass (Rohrschie)		Geländehöhe		Einfahrt
	Eingang		gemessener Strauch		gemessener Baum
	Schieberkappe Wasser		Schacht		Unterflurhydrant
	Merkmale Wasser		Merkmale Gas		Merkmale Fenmalde
	Holzmaast		Stahlgerüst		Stahlbetonmaast
	km - Stein		Pfeiler		Vorschriftzeichen
	Infotafel		Feldstein		Bank
	Denkmal		Grünland		Stationszeichen
	Höhe Wasserspiegel		Nadelwald		Wald
	Laubwald		Schiff, Rohr, Reet		Gehölz
	überirdische Elektrizität		Grundwasser Beobachtungsrohr		Fließpfeil
	Zaun		Grenzstein		Hölzpfahlreihe
			Mauer		


**Legende - Grunderwerb**

	für den Straßenbau zu erwerbende Fläche		Bereich mit Planänderungen/ergänzungen
	für den Straßenbau vorübergehend benötigte Fläche		Nutzungsgrenze
	Erwerb für Dritte (Straßenbau)		Flurstücksgrenze
	äußere zu beschränkende Fläche		Flurgrenze
	für LBP zu erwerbende Fläche		Gemarkungsgrenze
	für LBP vorübergehend benötigte Fläche		Kreisgrenze
	Erwerb für Dritte (LBP)		Zusammengehörigkeitskanten
	äußere zu beschränkende Fläche, die durch landschaftspflegerische Maßnahmen belastet wird		

Grunderwerbstrassen: vgl. Unterlage 14.1, Blatt 12.18, Bl. 11500 (topographische Übernahme: PLAN AKZENT, Stand 03/2014)

Flurstücksgrenze  
Flurgrenze  
Gemarkungsgrenze  
Kreisgrenze

beanspruchte Fläche in m<sup>2</sup>  
Nr. der beanspruchten Teilfläche des Flurstücks  
Fl. Nr. im Grunderwerbverzeichnis  
Nr. des betreffenden Grunderwerbsplanes

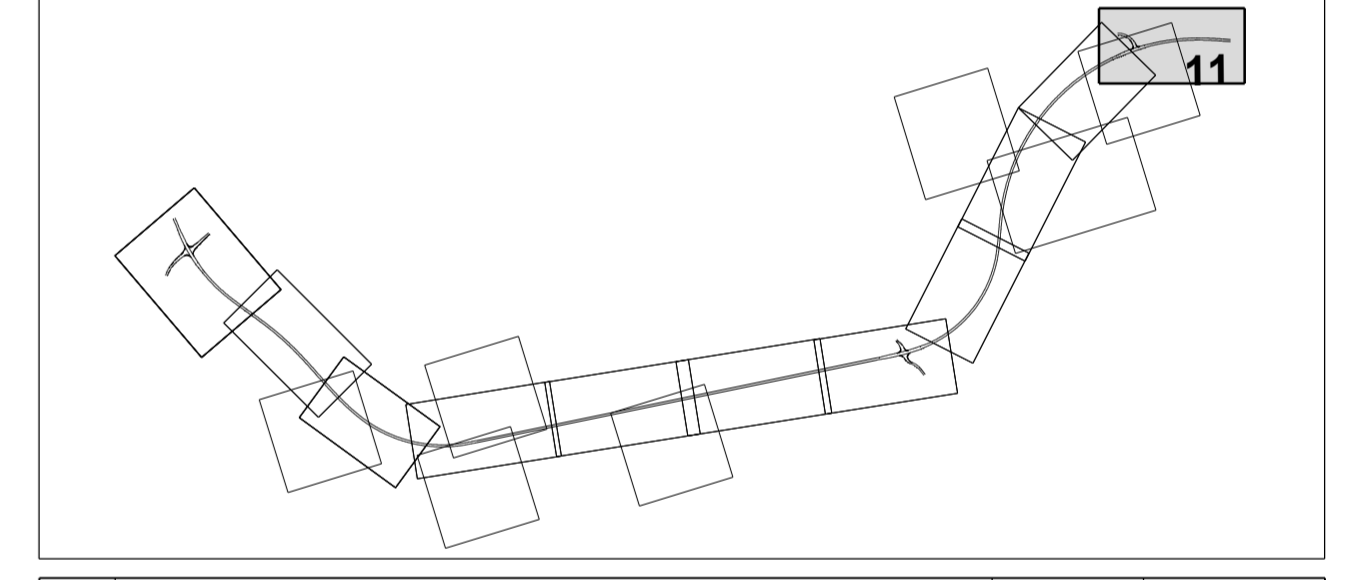

Nr.	Art der Änderung	Datum	Name

MECKLENBURGISCHES INGENIEURBÜRO FÜR VERKEHRSBAU GMBH SCHWERIN  
ZWEIGNIEDERLASSUNG NEUSTREELITZ  
Reg.-Nr. 21.1729 Neustrelitz  
Telefon: 039814987-22  
Telefax: 039814987-23  
E-Mail: znr@ibv-neustrelitz.de

gez. Schneider  
Leiter der Zweigniederlassung

Datum: März 2018  
Zeichen: Wankow  
Gez.: März 2018  
Wankow  
Gez.: März 2018  
Schneider

**STRASSENBAUVERWALTUNG LAND MECKLENBURG-VORPOMMERN**

Unterlage Nr. 14.1  
Blatt Nr. N 11

Straße: B 198 (nächster Ort): Mirow  
Bau-km 0+026.939 bis Bau-km 4+930.000

Reg. Nr.  
Datum  
Zeichen

**Planfeststellung**  
B 198 Ortsumgehung Mirow, Südabschnitt

Bearbeitet  
gezeichnet  
geprüft

März 2018  
gez. I.A.Langer

**Grunderwerbsplan**  
Maßstab 1 : 500

Bau-km 4+490.000 bis 4+930.000

Aufgestellt: Straßenbaumt Neustrelitz  
gez. Krage  
Neustrelitz, März 2018

Grundplan hergestellt:  
Aufnahme: 02/11 Dettmann/Galenbeck/Kurth  
Feldvergleich:  
Katalster:  
Bezugssystem: Lüge GK 42/83  
Höhe: DHHN 52