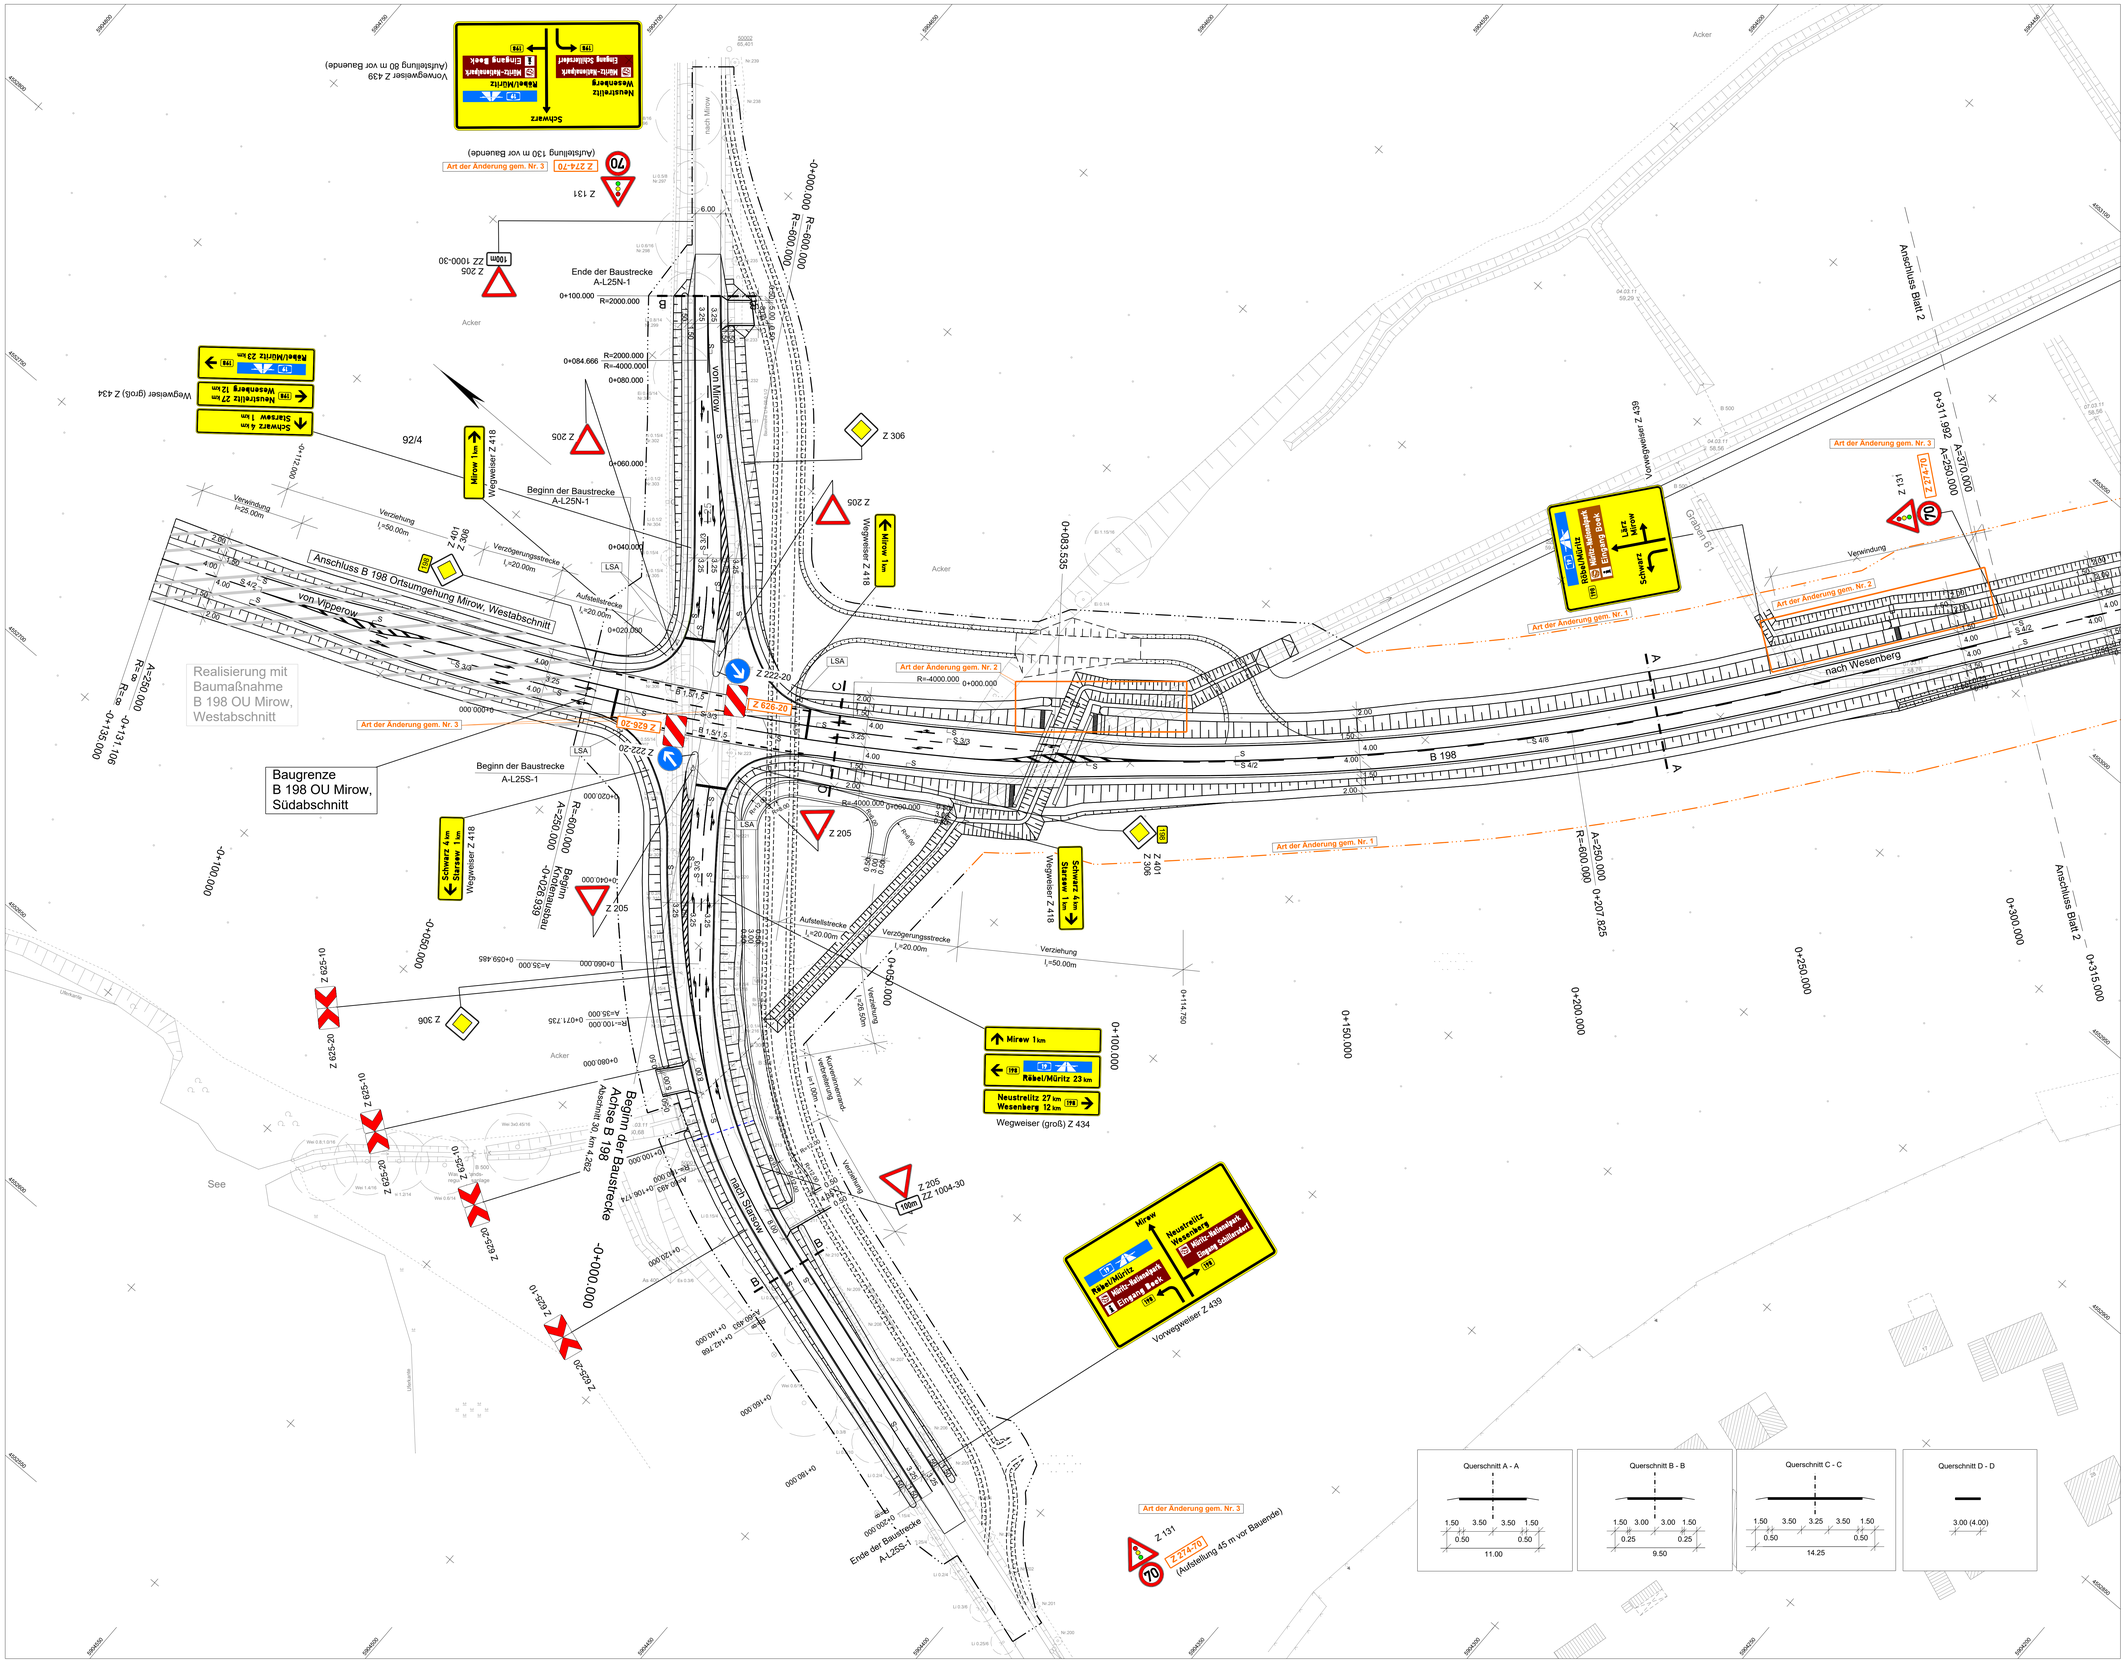

Bereich mit Planänderungen/ -ergänzungen

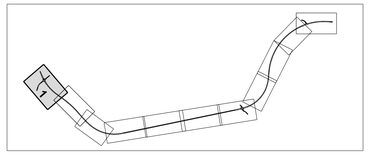

Nr.	Art der Änderung	Datum	Name
3	Änderung von Richtlinien / Vorschriften	05.03.2018	Langer
2	Einbau von Abscheideranlagen, Anpassung Gräben, Mulden und Zuwegung	05.03.2018	Langer
1	Anpassung Baufeldgrenze infolge Änderung des Bauverfahrens (Bodenaustausch statt Überschüttung)	05.03.2018	Langer

MECKLENBURGISCHES INGENIEURBÜRO FÜR VERKEHRSBAU GMBH SCHWERIN
ZWEIGNIEDERLASSUNG NEUSTRELITZ
Tiergartenstr. 21, 17235 Neustrelitz
Telefon: 03981/4587-0
Telefax: 03981/4587-27
E-Mail: zentrale@mv-neustrelitz.de
Neustrelitz, März 2018
gez. Schneider
Leiter der Zweigniederlassung
F:\A Wanzek\STRATIS\116681 B198 OU Mirow Stadt N.PLF.LP.adb
Druckdatum: 16.05.2018

	Datum	Zeichen
Bearb.:	März 2018	Wanko
Gez.:	März 2018	Wanzek
Gepr.:	März 2018	Schneider

STRASSENBAUVERWALTUNG LAND MECKLENBURG-VORPOMMERN

Straße: B 198
(nächster Ort): Mirow
Bau-km -0+026.939 bis Bau-km 4+930.000

Unterlage Nr. 16
Blatt Nr. N 1
Reg.Nr.

	Datum	Zeichen
bearbeitet		
gezeichnet		
geprüft	März 2018	gez. i.A.Langer

Planfeststellung

B 198 Ortsumgehung Mirow, Südabschnitt

Bau-km -0+135.000 bis 0+315.000

Markierungs- und Beschilderungsplan

Maßstab 1 : 500

Aufgestellt
Straßenbauamt Neustrelitz
gez. Krage
Neustrelitz, März 2018

Grundplan hergestellt:

MECKLENBURGISCHES INGENIEURBÜRO FÜR VERKEHRSBAU GMBH SCHWERIN
Ludwigsluster Chaussee 72, 19061 Schwerin
Telefon: 0385/39960 Telefax: 0385/3977127

Aufnahme: 02/11 Dettmann/Galenbeck/Kurth
Feldvergleich:
Kataster:
Bezugssystem
Lage: GK 42/83
Höhe: DHHN 92