


Bereich mit Planänderungen/ergänzungen

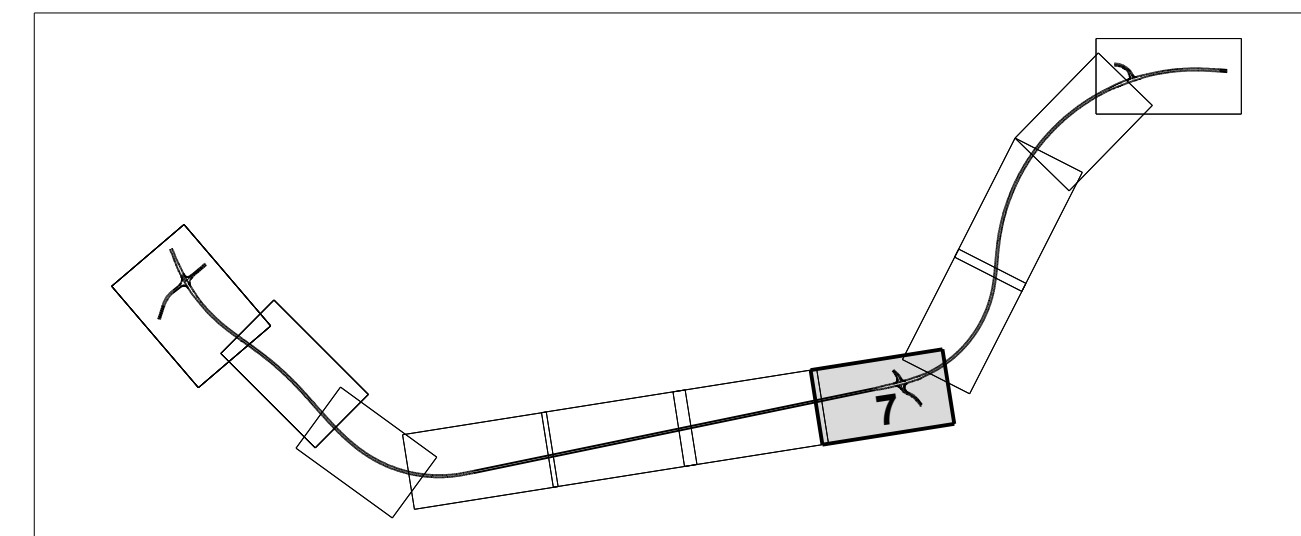

Nr.	Art der Änderung	Datum	Name
1	Änderung von Richtlinien / Vorschriften	05.03.2018	Langer

MECKLENBURGISCHES INGENIEURBÜRO FÜR VERKEHRSBAU GMBH SCHWERIN ZWEIGNIEDERLASSUNG NEUSTRELITZ		FIA: 190804100010001 NPLP/LP 004	
geiz. Schneider		Leiter der Zeichnerbearbeitung	
Bearb.:	März 2018	Wanko	
Gez.:	März 2018	Wanzek	
Gepr.:	März 2018	Schneider	

STRASSENBAUVERWALTUNG LAND MECKLENBURG-VORPOMMERN		Unterlage Nr. 16	
Straße: B 198 (nächster Ort): Mirow		Blatt Nr. N 7	
Bau-km -0+026.939 bis Bau-km 4+930.000		Reg.Nr.	
bearbeitet		Datum	
gezeichnet		Zeichen	
geprüft		März 2018	
gepr. I.A.Langer		Wanko	
Wanzek		Schneider	
gepr. I.A.Langer		Schneider	
Markierungs- und Beschilderungsplan		Maßstab 1 : 500	
Bau-km 2+700.000 bis 3+160.000		Aufgestellt	
Straßenbauamt Neustrelitz		gez. Krage	
Neustrelitz, März 2018			
Grundplan hergestellt:		Aufnahme: 02/11 Dettmann/Galenbeck/Kurth	
Feldvergleich:		Bezugssystem	
Kataster:		Lage: GK 42/83	
		Höhe: DHM 92	