



Bereich mit Planänderungen/-ergänzungen

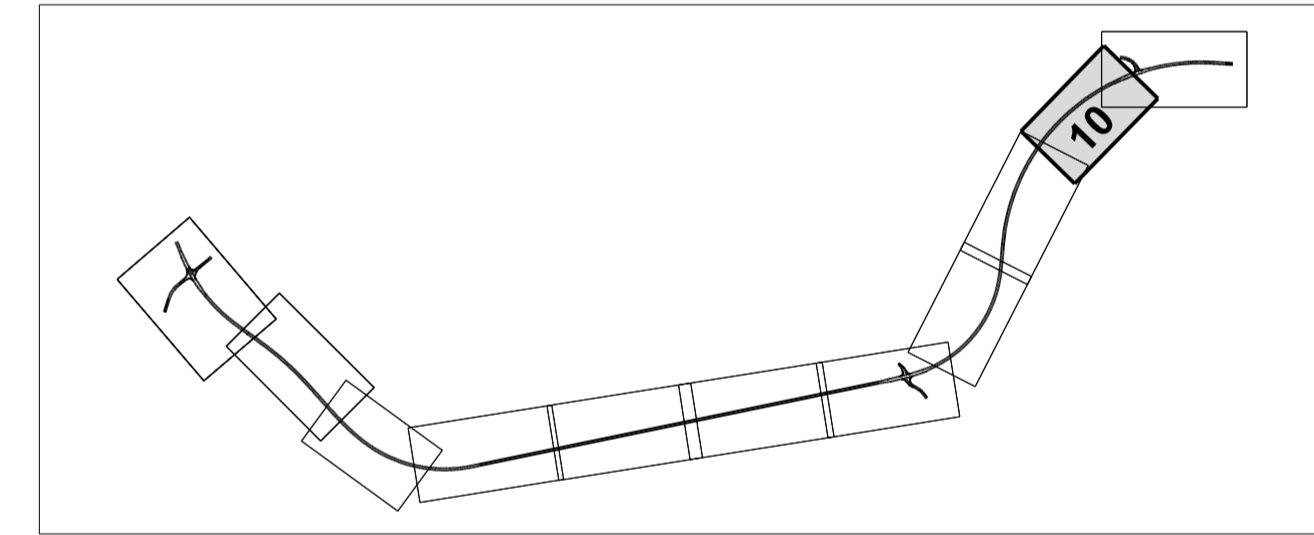

Nr.	1	Verlegung Wendeschleife Weg 8, Anpassung Wegführung und Baufeldgrenze	05.03.2018	Langer
		Art der Änderung	Datum	Name

 MECKLENBURGISCHES INGENIEURBÜRO FÜR VERKEHRSBAU GMBH SCHWERIN ZWEIGNIEDERLASSUNG NEUSTREELITZ Torgauerstr. 21, 17225 Neustrelitz Telefon: 0398146287-0 Telefax: 0398146287-27 E-Mail: zentr@iv-neustrelitz.de	F: JA	Wangke@TRATIS116681@198 OU Mirow (Std)	Druckdatum: 18.05.2018
	gezeichnet	März 2018	Wanko
	geprüft	März 2018	Wanzek
	gepr.	März 2018	Schneider

STRASSENBAUVERWALTUNG LAND MECKLENBURG-VORPOMMERN		Unterlage Nr. 16
Straße: B 198 Bau-km -0+026.939 bis 4+930.000 (nächster Ort): Mirow		Blatt Nr. N 10
Planfeststellung B 198 Ortsumgehung Mirow, Südabschnitt Bau-km 4+100.000 bis 4+490.000		Reg. Nr.
Aufgestellt Straßenbaumt Neustrelitz gez. Krage Neustrelitz, März 2018		Datum
bearbeitet gezeichnet geprüft		Zeichen
März 2018 gez. I.A. Langer		Markierungs- und Beschilderungsplan Maßstab 1 : 500

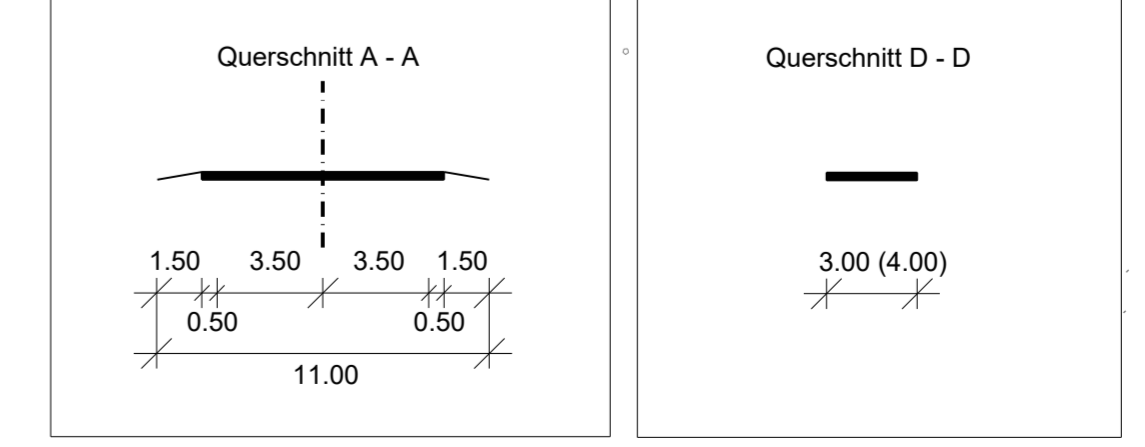

Grundplan hergestellt:	Aufnahme:	02/11 Dettmann/Galenbeck/Kurth
 MECKLENBURGISCHES INGENIEURBÜRO FÜR VERKEHRSBAU GMBH SCHWERIN Liebigstraße Orlowsee 72, 18681 Schwerin Telefon: 038539960 Telefax: 0385397127	Feldvergleich:	Bezugssystem Lage: GK 42/83 Höhe: DHHN 92
	Kataster:	