

1	Änderung von Richtlinien / Vorschriften	05.03.2018	Langer
Nr.	Art der Änderung	Datum	Name

**MECKLENBURGISCHES INGENIEURBÜRO FÜR VERKEHRSBAU GMBH SCHWERIN**  
**ZWEIGNIEDERLASSUNG NEUSTRELITZ**  
 Reg.-Nr. 21 1722 Neustrelitz  
 Telefon: 039814987-22  
 Telefax: 039814987-23  
 E-Mail: zmn@mv-neustrelitz.de  
 Neustrelitz, März 2018

gez. Schneider  
 Leiter der Zweigniederlassung

Datum: 05.03.2018  
 Zeichen: Langer  
 Bearb.: März 2018  
 Wanko  
 Gez.: März 2018  
 Wanzek  
 Gepr.: März 2018  
 Schneider

**STRASSENBAUVERWALTUNG LAND MECKLENBURG-VORPOMMERN**  
 Unterlage Nr. 16  
 Blatt Nr. N 11

Straße: B 198  
 (nächster Ort): Mirow


Bau-km 0+026.939 bis 4+930.000  
 Reg. Nr.  
 Datum

**Planfeststellung**  
 B 198 Ortsumgehung Mirow, Südabschnitt

Bearbeitet: März 2018  
 gezeichnet: Langer  
 geprüft: März 2018  
 I.A. Langer

Bau-km 4+490.000 bis 4+930.000  
 Aufgestellt: Neustrelitz, März 2018  
 gez. Krage  
 Neustrelitz, März 2018

Markierungs- und Beschilderungsplan  
 Maßstab 1 : 500

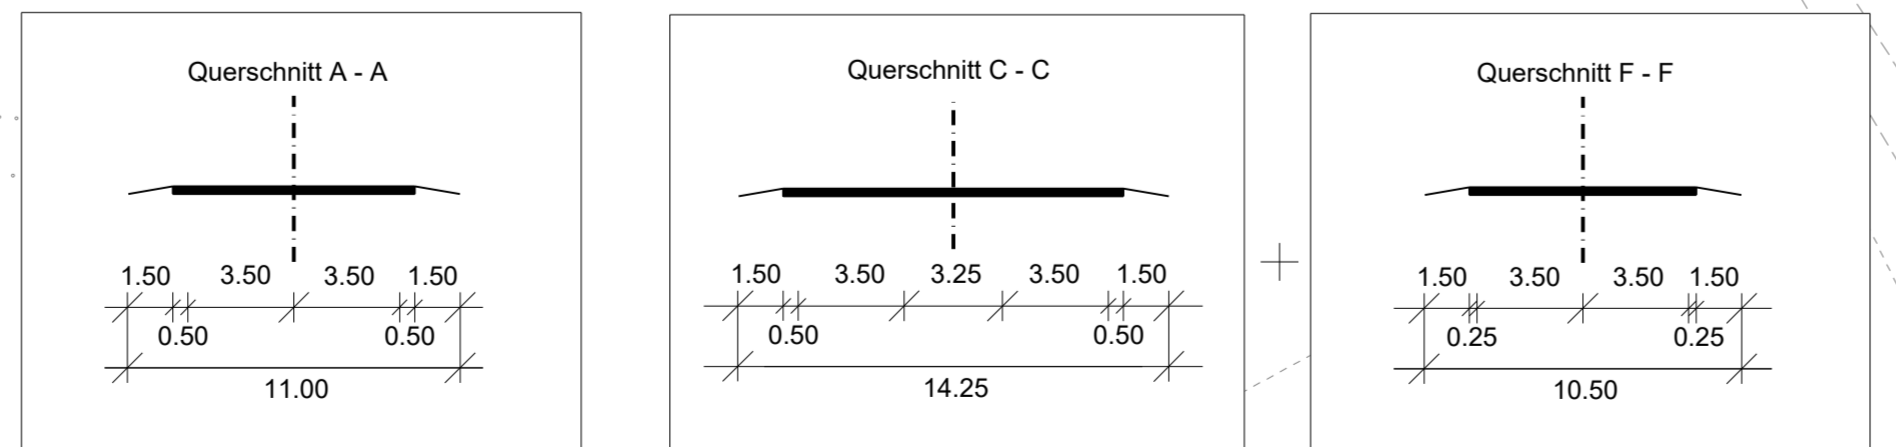

Grundplan hergestellt:

**MECKLENBURGISCHES INGENIEURBÜRO FÜR VERKEHRSBAU GMBH SCHWERIN**  
 Lehnhäger Chaussee 72, 19061 Schwerin  
 Telefon: 0398206600 Telefax: 0398237122

Aufnahme: 02/11 Dettmann/Galenbeck/Kurth  
 Feldvergleich:  
 Katalator:

Bezugssystem  
 Lage: GK 42/83  
 Höhe: DHHN 82