


Vorhaben- und Erschließungsplan Maßstab 1:1000

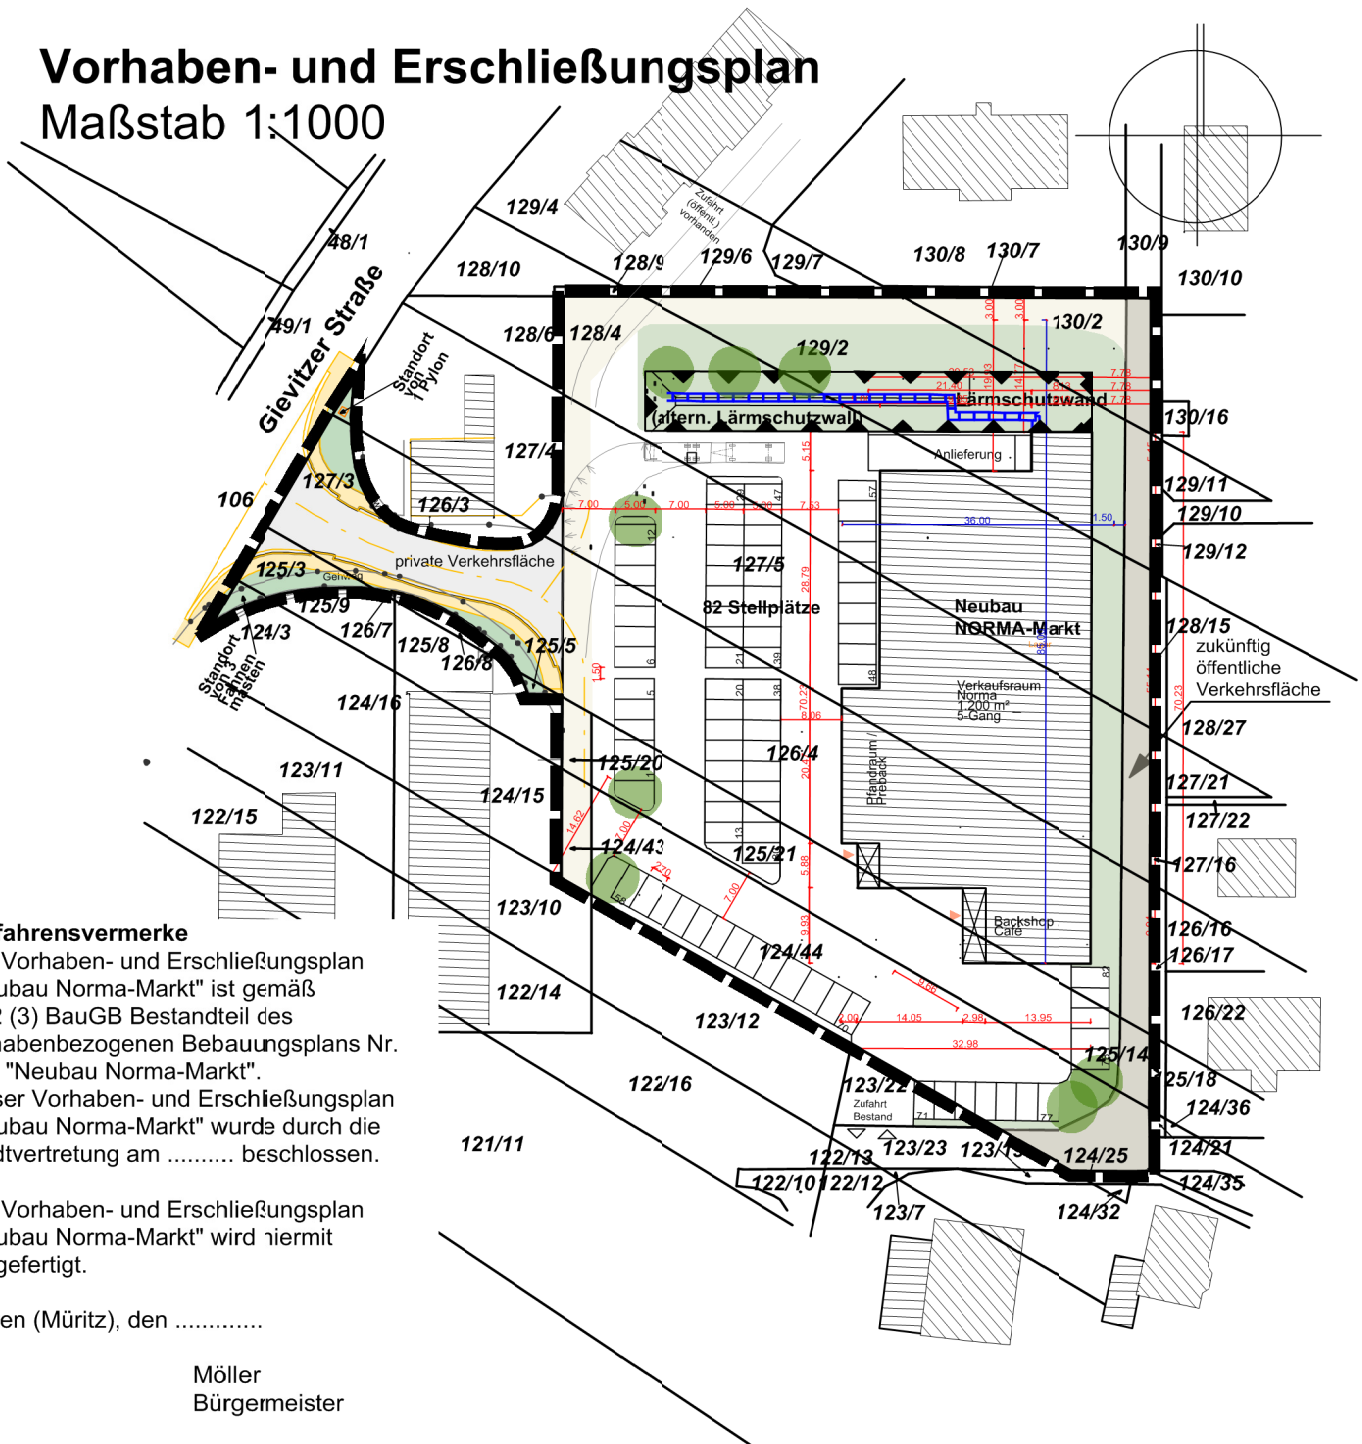

Verfahrensvermerke

Der Vorhaben- und Erschließungsplan "Neubau Norma-Markt" ist gemäß § 12 (3) BauGB Bestandteil des vorhabenbezogenen Bebauungsplans Nr. 32A "Neubau Norma-Markt". Dieser Vorhaben- und Erschließungsplan "Neubau Norma-Markt" wurde durch die Stadtvertretung am beschlossen.

Der Vorhaben- und Erschließungsplan "Neubau Norma-Markt" wird hiermit ausgefertigt.

Waren (Müritz), den

Möller
Bürgermeister

Fassung vom 17.05.2016, Stand 17.12.2018

raith hertelt fuß | Partnerschaft für Stadt-, Landschafts- und Regionalplanung
Freie Stadtplaner, Architekten und Landschaftsarchitekten

Hirschstraße 53, 76133 Karlsruhe

www.stadt-landschaft-region.de

Frankendamm 5, 18439 Stralsund



STADT WAREN (MÜRITZ)



**Vorhaben- und Erschließungsplan Nr. 32A
"Neubau Norma-Markt"**