


Parzellenübersicht mit Flächenangaben

Bebauungsplan Nr. 24A der Stadt Waren (Müritz)
"Papenberg 2. Baustufe"
-2. BA-

Stand: 04.11.2024

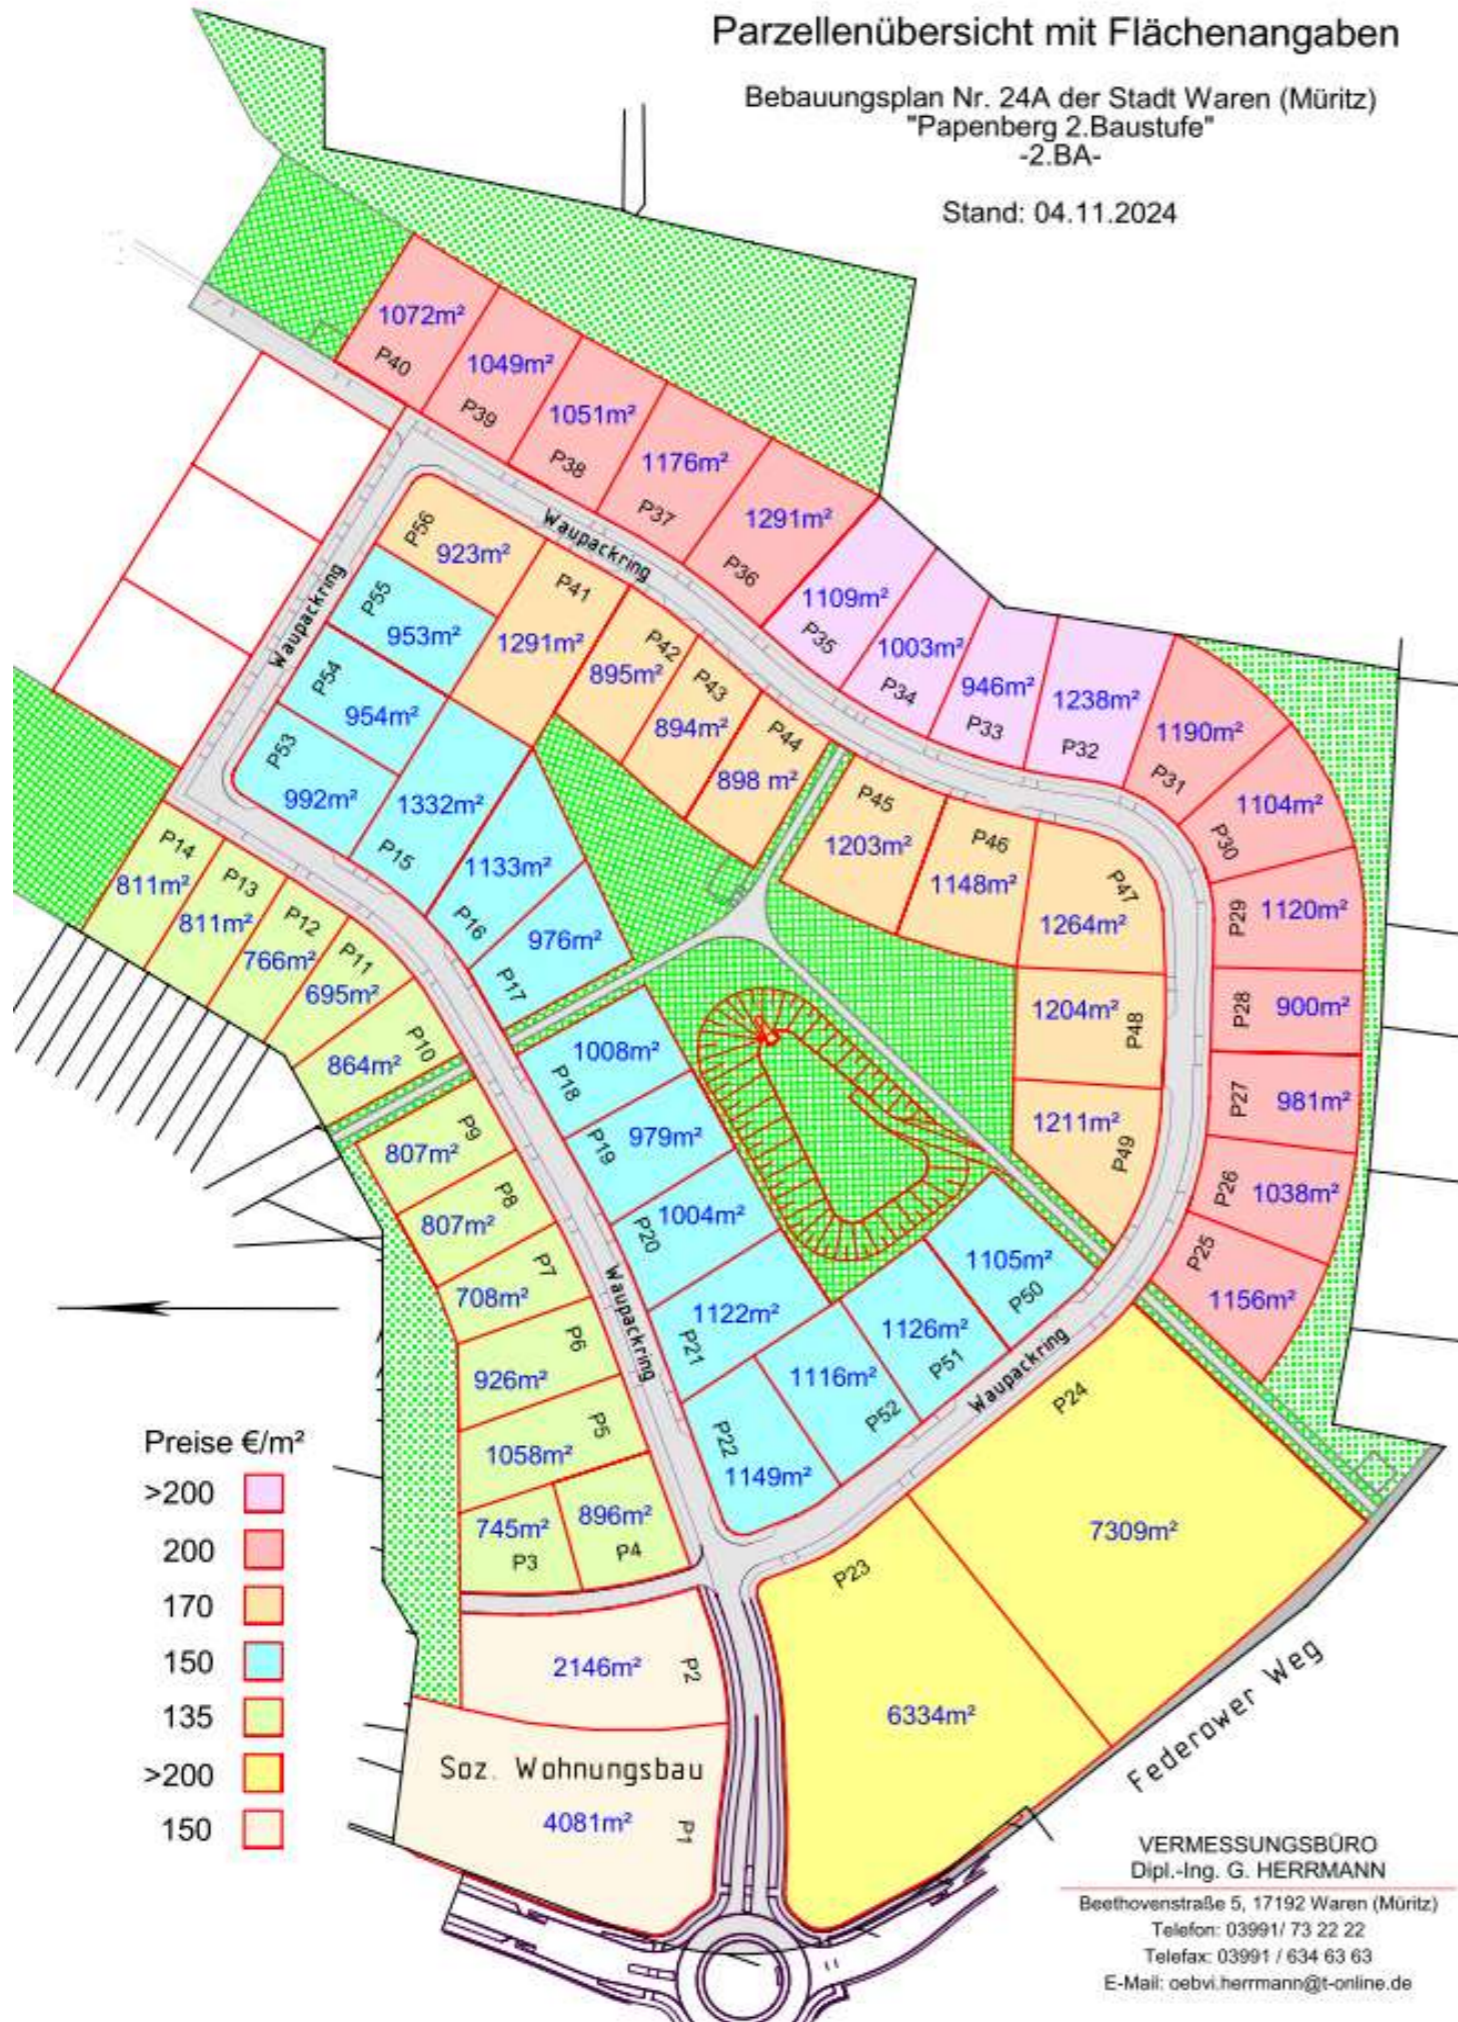

Aktuelle Ergebnisse der Vermessung (Sonderung)

Grundstücke

Zone	Nr.	m²/€	Fläche	Preis
I.	P 3	135	745	100.575 €
I.	P 4	135	896	120.960 €
I.	P 5	135	1058	142.830 €
I.	P 6	135	926	125.010 €
I.	P 7	135	708	95.580 €
I.	P 8	135	807	108.945 €
I.	P 9	135	807	108.945 €
I.	P 10	135	864	116.640 €
I.	P 11	135	695	93.825 €
I.	P 12	135	766	103.410 €
I.	P 13	135	811	109.485 €
I.	P 14	135	811	109.485 €

Zone	Nr.	m²/€	Fläche	Preis
II.	P 15	150	1332	199.800 €
II.	P 16	150	1133	169.950 €
II.	P 17	150	976	146.400 €
II.	P 18	150	1008	151.200 €
II.	P 19	150	979	146.850 €
II.	P 20	150	1004	150.600 €
II.	P 21	150	1122	168.300 €
II.	P 22	150	1149	172.350 €
II.	P 50	150	1105	165.750 €
II.	P 51	150	1126	168.900 €
II.	P 52	150	1116	167.400 €
II.	P 53	150	992	148.800 €
II.	P 54	150	954	143.100 €
II.	P 55	150	953	142.950 €

Zone	Nr.	m²/€	Fläche	Preis
III.	P 41	170	1291	219.470 €
III.	P 42	170	895	152.150 €
III.	P 43	170	894	151.980 €
III.	P 44	170	898	152.660 €
III.	P 45	170	1203	204.510 €
III.	P 46	170	1148	195.160 €
III.	P 47	170	1264	214.880 €
III.	P 48	170	1204	204.680 €
III.	P 49	170	1211	205.870 €
III.	P 56	170	923	156.910 €

Zone	Nr.	m²/€	Fläche	Preis
IV.	P 25	200	1156	231.200 €
IV.	P 26	200	1038	207.600 €
IV.	P 27	200	981	196.200 €
IV.	P 28	200	900	180.000 €
IV.	P 29	200	1120	224.000 €
IV.	P 30	200	1104	220.800 €
IV.	P 31	200	1190	238.000 €
IV.	P 36	200	1291	258.200 €
IV.	P 37	200	1176	235.200 €
IV.	P 28	200	1051	210.200 €
IV.	P 39	200	1049	209.800 €
IV.	P 40	200	1072	214.400 €

Zone	Nr.	m²/€	Fläche	Preis
V.	P 32	mind. 200 €	1238	247.600 €
V.	P 33	mind. 200 €	946	189.200 €
V.	P 34	mind. 200 €	1003	200.600 €
V.	P 35	mind. 200 €	1109	221.800 €

Zone	Nr.	m²/€	Fläche	Preis
VI.	P 1*	150	4081	612.150 €
VI.	P 2*	150	2146	321.900 €
VI.	P 23	mind. 200 €	6334	#WERT!
VI.	P 24	mind. 200 €	7309	#WERT!

*Vorgesehen für sozialen Wohnungsbau

VERMESSUNGSBÜRO
Dipl.-Ing. G. HERRMANN
Beethovenstraße 5, 17192 Waren (Müritz)
Telefon: 03991/ 73 22 22
Telefax: 03991 / 634 63 63
E-Mail: oebvi.herrmann@t-online.de