
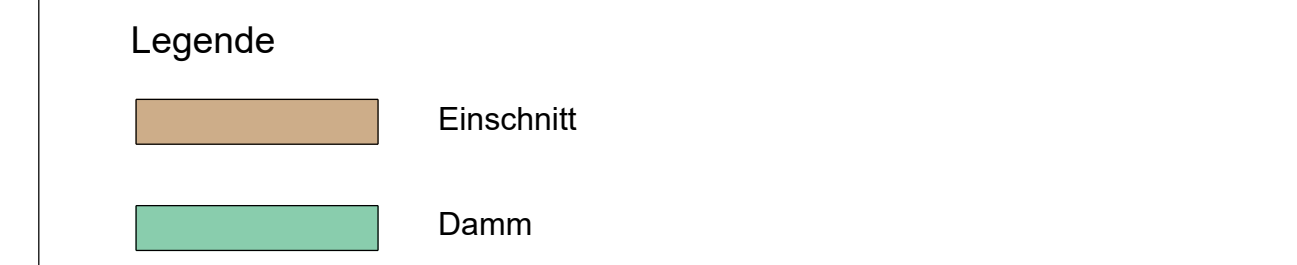


Gradiente	vorh. Gelände	Bau-km	km
66,891	65,060	-135,000	-0+100
66,471	65,189	-100,000	0+000
65,871	65,132	-80,000	0+000
65,271	63,202	-26,939	0+000
64,671	62,411	0,000	0+100
64,071	61,186	83,535	0+100
63,471	61,729	59,246	100,000
62,871	60,556	150,000	150,000
62,271	60,026	200,000	200,000
61,671	59,604	250,000	250,000
61,150	59,420	300,000	300,000
60,905	60,304	350,000	350,000
60,690	60,905	400,478	400,478
60,943	60,867	408,478	450,000
61,265	60,423	450,000	450,000
61,763	59,685	500,000	500,000
61,996	58,431	550,000	550,000
62,263	56,431	575,268	600,000
62,763	59,806	600,000	600,000
63,263	59,694	650,000	650,000
63,693	60,647	700,000	700,000
63,991	60,087	750,000	750,000
63,755	58,745	761,167	750,000
63,882	59,518	775,167	800,000
63,882	58,430	800,000	800,000
63,831	59,658	814,430	850,000
63,537	59,917	850,000	850,000
63,063	61,151	900,000	900,000
62,648	61,661	950,000	950,000
62,316	64,116	0,000	0,000
62,067	65,617	50,000	100,000
61,902	64,631	100,000	150,000
61,820	65,366	150,000	200,000
61,811	65,323	200,000	250,000
61,822	65,280	224,072	250,000
61,807	64,141	250,000	300,000
62,075	62,999	300,000	350,000
62,327	63,541	400,000	400,000
62,861	64,144	450,000	450,000
63,080	63,337	500,000	500,000
63,570	62,851	550,000	550,000
64,070	60,615	600,000	600,000
64,570	59,187	650,000	650,000
65,070	58,144	700,000	700,000
65,501	58,323	743,126	750,000
65,570	58,118	750,000	750,000
66,070	59,297	800,000	800,000
66,553	61,911	850,000	850,000
67,003	64,408	900,000	900,000
67,419	66,120	950,000	950,000
67,802	68,603	0,000	0,000
68,151	70,462	50,000	100,000
68,468	69,690	100,000	150,000
68,751	68,364	150,000	200,000
69,000	67,640	200,000	250,000
69,217	67,586	250,000	250,000
69,588	69,088	298,535	300,000
69,600	67,492	300,000	350,000
69,549	67,375	350,000	400,000
69,666	67,869	400,000	450,000
69,749	67,861	450,000	500,000
69,798	67,664	500,000	550,000
69,814	67,895	550,000	600,000
69,797	68,003	600,000	650,000
69,747	68,439	650,000	700,000
69,663	68,944	700,000	750,000
69,546	69,194	750,000	800,000
69,396	69,268	800,000	850,000
69,234	69,252	850,000	900,000
69,071	69,085	900,000	950,000
68,908	68,834	950,000	0,000
68,745	68,729	0,000	0,000
68,583	68,607	21,933	50,000
68,420	68,890	50,000	100,000
68,257	68,364	100,000	150,000
68,094	68,050	150,000	200,000
67,936	67,936	200,000	250,000
67,846	67,773	250,000	300,000
67,647	67,783	300,000	350,000
67,539	67,932	350,000	400,000
67,991	67,991	400,000	450,000
68,122	67,802	417,177	450,000
68,395	67,732	450,000	500,000
68,760	67,782	500,000	550,000
69,216	67,743	550,000	600,000
69,716	67,574	600,000	650,000
70,216	67,508	650,000	700,000
70,714	67,946	700,000	750,000
71,061	68,000	750,000	800,000
71,166	67,679	800,000	850,000
71,028	68,296	850,000	900,000
70,647	68,054	900,000	950,000
70,147	68,280	950,000	0,000
69,647	68,934	0,000	50,000
69,147	67,913	50,000	100,000
68,663	67,489	100,000	150,000
68,227	68,006	150,000	200,000
67,841	66,921	200,000	250,000
67,505	66,811	250,000	300,000
67,219	66,584	300,000	350,000
67,215	66,594	350,904	400,000
66,983	66,707	400,000	450,000
66,798	66,684	450,000	500,000
66,662	66,210	500,000	550,000
66,576	66,010	550,000	600,000
66,556	65,987	600,000	650,000
66,539	65,954	650,000	700,000
66,519	65,791	700,000	750,000
66,499	66,027	750,000	800,000
66,479	65,727	800,000	850,000
66,460	66,448	850,000	900,000
66,440	66,450	900,000	930,000
66,420	66,433	930,000	950,000
66,397	66,387	950,000	0,000
66,384	66,384	0,000	50,000
66,343	66,343	50,000	100,000
66,339	66,339	100,000	

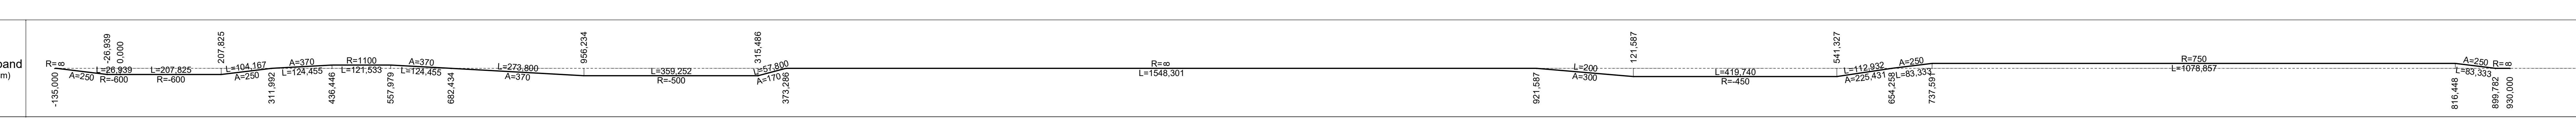

Bereich mit Planänderungen/-ergänzungen

Nr.	Änderung der Straßenbezeichnung	Datum	Name
1	Änderung der Straßenbezeichnung	05.03.2018	Langer

MECKLENBURGISCHES INGENIEURBÜRO
FÜR VERKEHRSBAU GMBH SCHWERIN
ZWEIGNIEDERLASSUNG NEUSTRELITZ

gezeichnet: Wanko
geprüft: Wanzek

STRASSENBAUVERWALTUNG
LAND MECKLENBURG-VORPOMMERN

Straße: B 198
(nächster Ort): Mirow

Bau-km -0+26.939 bis 4+930.000

Unterlage Nr. 4
Blatt Nr. N 1

Reg.Nr. Datum Zeichen

gearbeitet
gezeichnet
geprüft

März 2018 gez. i.A. Langer

Planfeststellung
B 198 Ortsumgehung Mirow, Südabschnitt

Bau-km -0+135.000 bis 4+930.000

Übersichtshöhenplan

Maßstab 1 : 5000/500

Aufgestellt
Straßenbaumt Neustrelitz
gez. Krage
Neustrelitz, März 2018

Grundplan hergestellt:

Aufnahme:
Feldvergleich:
Kataster:

Bezugssystem
Lage:
Hohe: