


Anmerkung

** Die Stationierung zur Aufstellung der Schutzeinrichtungen ist der Unterlage 7 zu entnehmen.

B 198 - RQ 11
z.B. 1+600.000

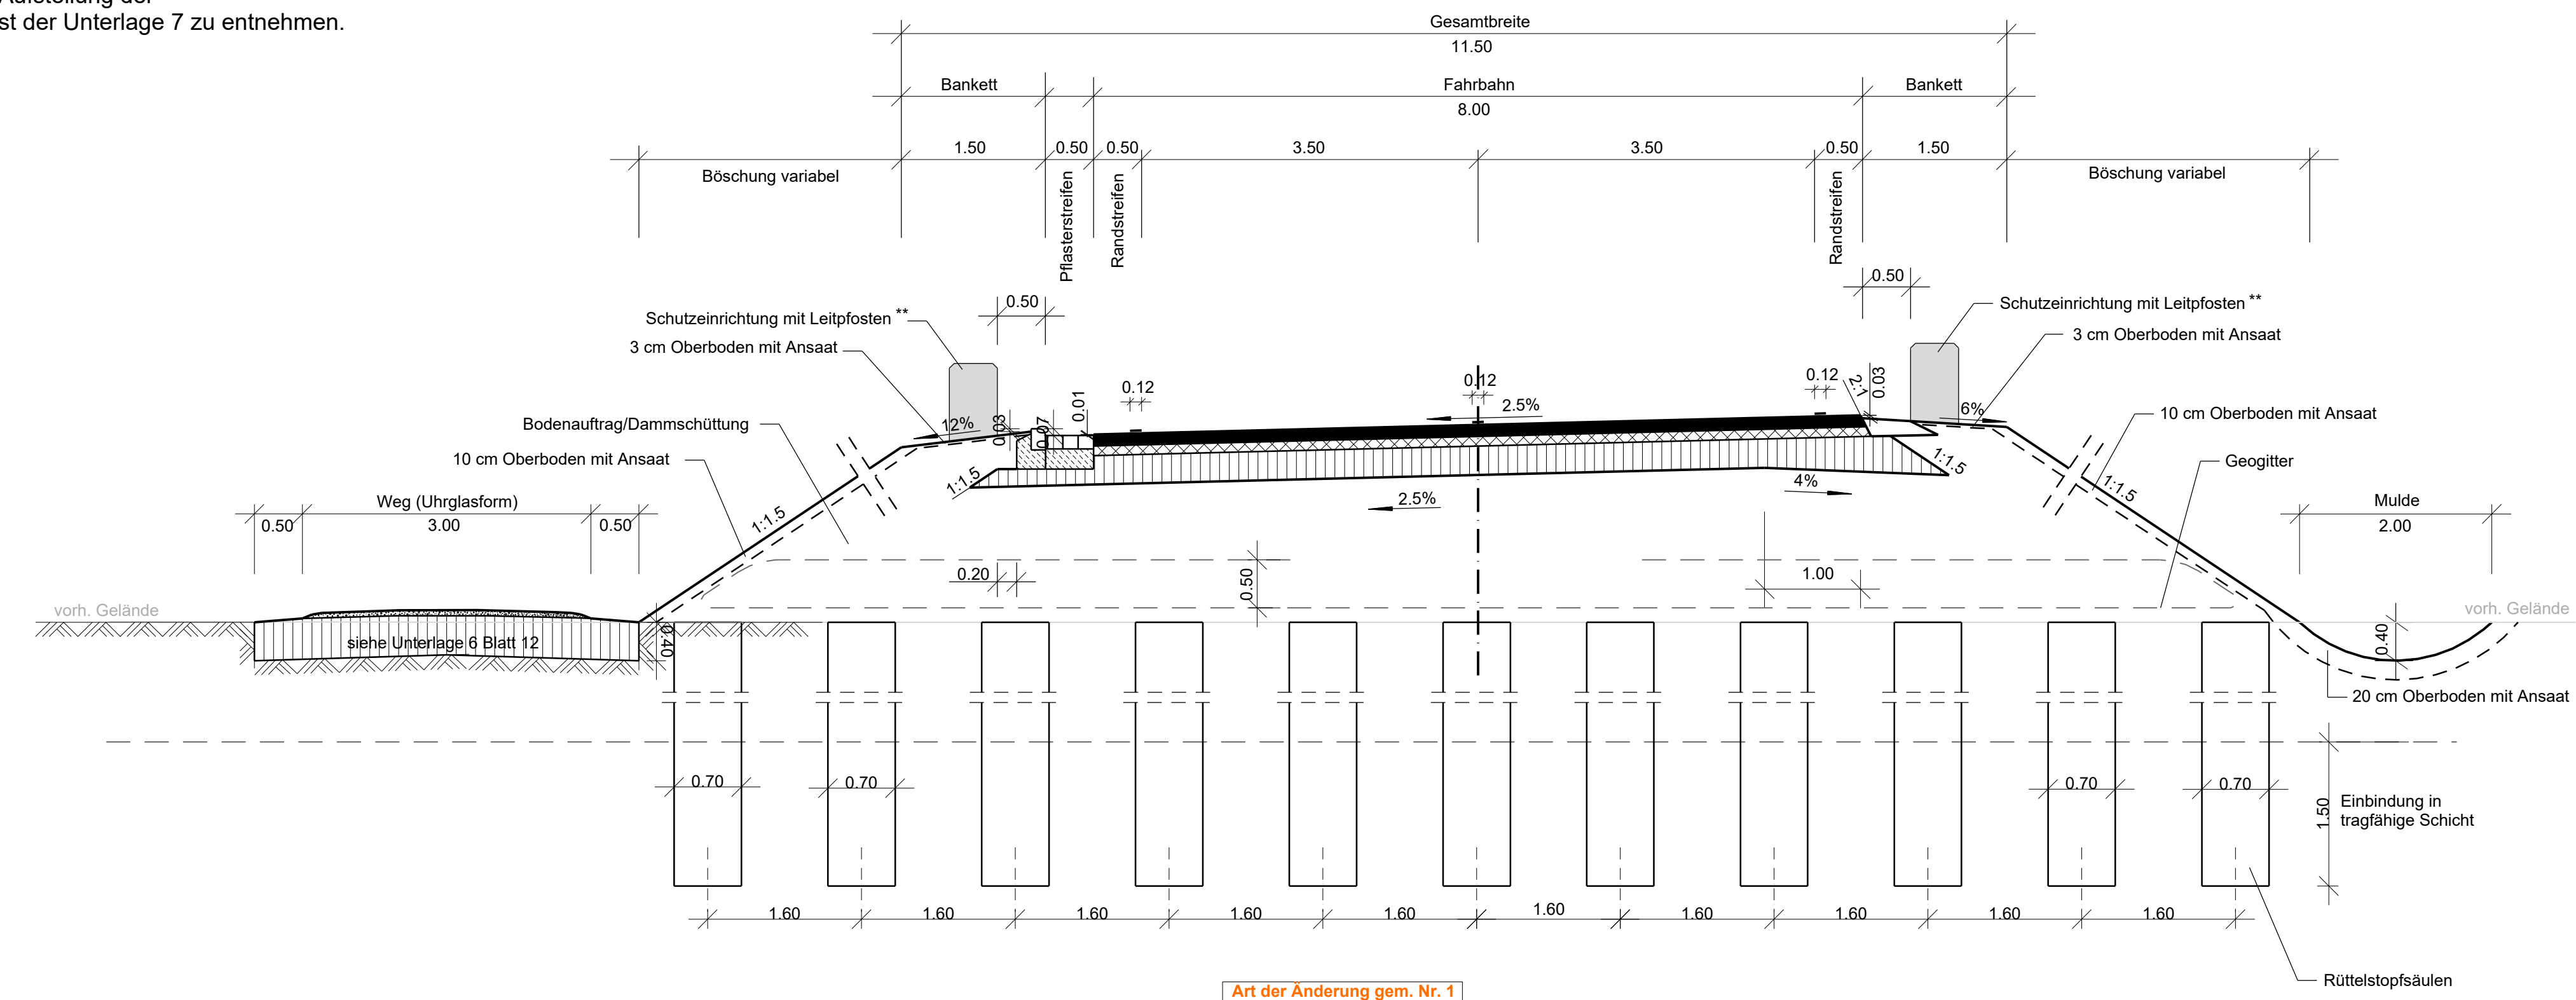

Art der Änderung gem. Nr. 1
Oberbau Belastungsklasse Bk10

Bereich mit Planänderungen/-ergänzungen

Nr.	Art der Änderung	Datum	Name
1	Änderung von Richtlinien / Vorschriften	05.03.2018	Langer

MECKLENBURGISCHES INGENIEURBÜRO FÜR VERKEHRSBAU GMBH SCHWERIN ZWEIGNIEDERLASSUNG NEUSTRELITZ
 Tiergartenstr. 21, 17235 Neustrelitz
 Telefon: 0398114587-0
 Telefax: 0398114587-27
 E-Mail: zentrale@miv-neustrelitz.de
 Neustrelitz, März 2018

gez. Schneider
Leiter der Zweigniederlassung

Datum	Zeichen
Bearb.: März 2018	Wanko
Gez.: März 2018	Wanzek
Gepr.: März 2018	Schneider

STRASSENBAUVERWALTUNG LAND MECKLENBURG-VORPOMMERN
 Straße: B 198
 (nächster Ort): Mirow

Bau-km -0+026.939 bis Bau-km 4+930.000

Unterlage Nr. 6
Blatt Nr. N 3
Reg.Nr.
Datum
Zeichen

Planfeststellung
 B 198 Ortsumgehung Mirow, Südabschnitt

Bearbeitet
Gezeichnet
Geprüft

März 2018 gez. i.A.Langer

Straßenquerschnitt
 Maßstab 1 : 50

Aufgestellt
 Straßenbauamt Neustrelitz
 gez. Krage
 Neustrelitz, März 2018

Grundplan hergestellt:

Aufnahme:	Bezugssystem Lage: Höhe:
Feldvergleich:	
Kataster:	