


Anmerkung

** Die Stationierung zur Aufstellung der Schutzvorrichtungen ist der Unterlage 7 zu entnehmen.

B 198 - RQ 11

z.B. 3+800.000

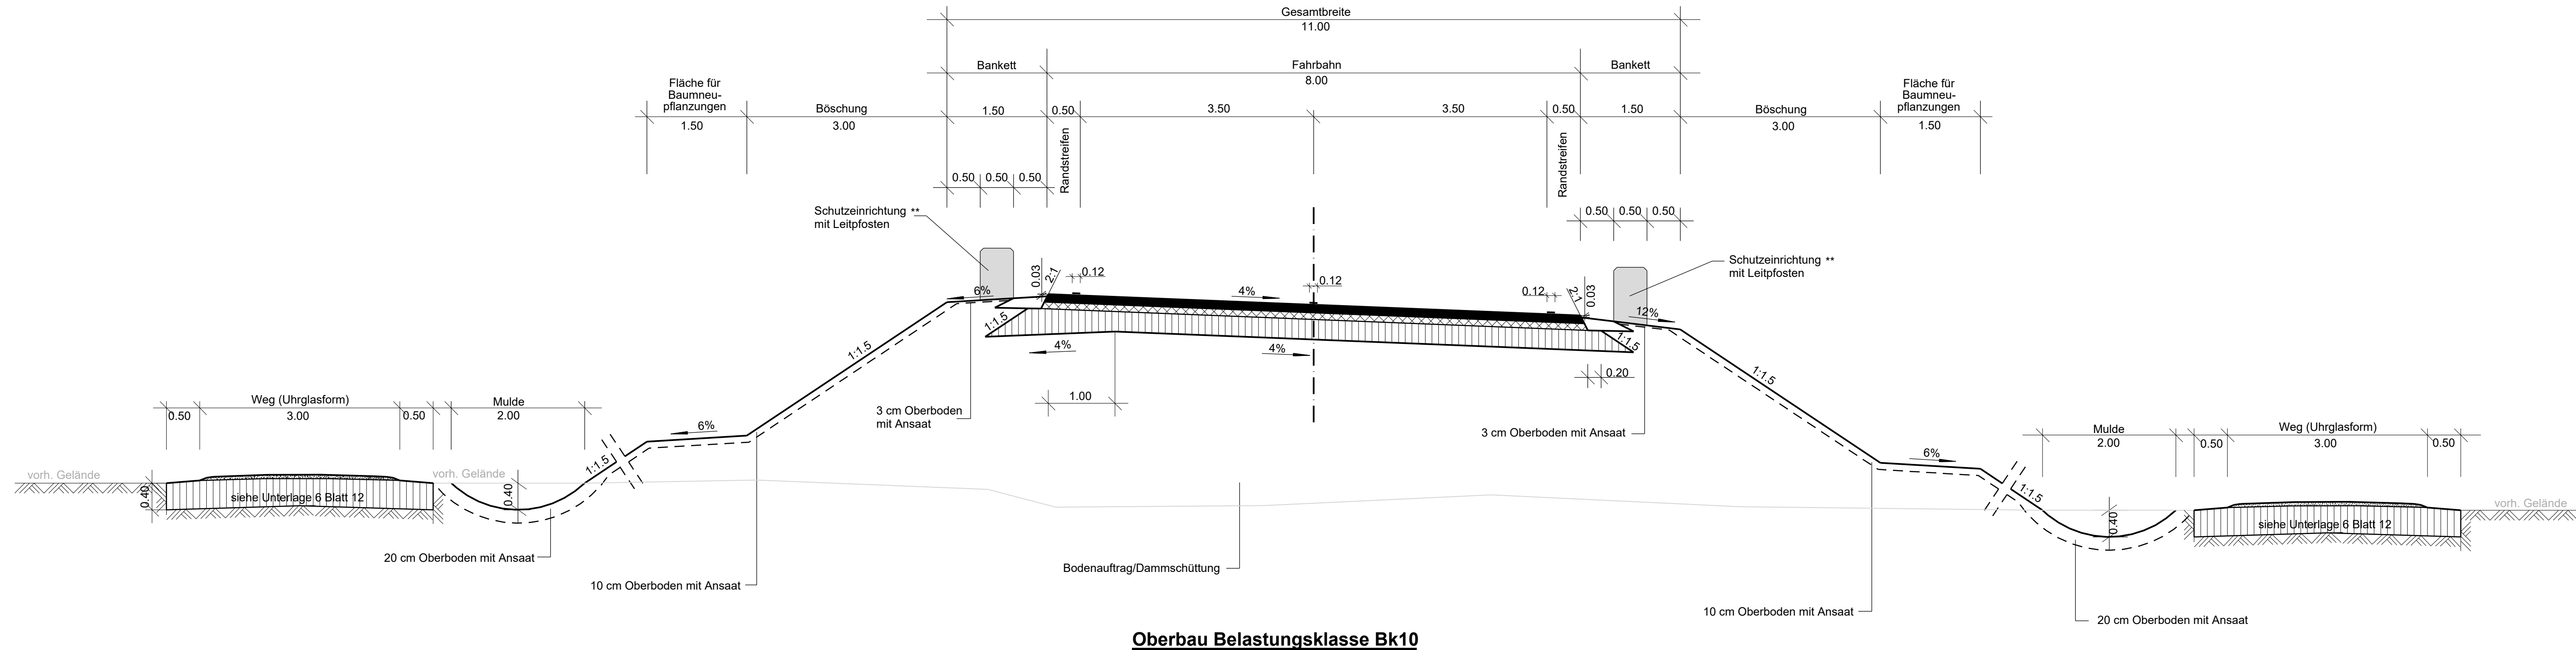

Art der Änderung gem. Nr. 1

Bereich mit Planänderungen/ -ergänzungen

Nr.	1	neuer Querschnitt infolge Anordnung zusätzlicher Pflanzstreifen	05.03.2018	Langer
		Art der Änderung	Datum	Name

MECKLENBURGISCHES INGENIEURBÜRO FÜR VERKEHRSBAU GMBH SCHWERIN ZWEIGNIEDERLASSUNG NEUSTRELITZ

Neustrelitz, März 2018

gez. Schneider
Leiter der Zweigniederlassung

F:\A.Wanzek\STRATIS\116681 B198 OU Mirow Süd N-PL-F-RO.sda
Druckdatum: 14.05.2018

Bearb.:	März 2018	Wanko
Gez.:	März 2018	Wanzek
Gepr.:	März 2018	Schneider

STRASSENBAUVERWALTUNG LAND MECKLENBURG-VORPOMMERN

Unterlage Nr. 6
Blatt Nr. N 13

Straße: B 198
(nächster Ort): Mirow

Bau-km -0+026.939 bis Bau-km 4+930.000

Reg.Nr.
Datum
Zeichen

Planfeststellung
B 198 Ortsumgehung Mirow, Südabschnitt

Bearbeitet
Gezeichnet
Geprüft

März 2018
gez. i.A.Langer

Straßenquerschnitt
Maßstab 1 : 50

Bau-km bis

Aufgestellt
Straßenbaumt Neustrelitz
gez. Krage
Neustrelitz, März 2018

Grundplan hergestellt:	Aufnahme:	Bezugssystem
	Feldvergleich:	Lage:
	Kataster:	Höhe: