



km 1+224,072  
 H = 30000,000 m  
 T = 300,000 m  
 f = 1,500 m  
 TS = 60,311 m

S = 1,000 %  
 L = 409,642 m


S = 1,000 %  
 L = 1072,433 m

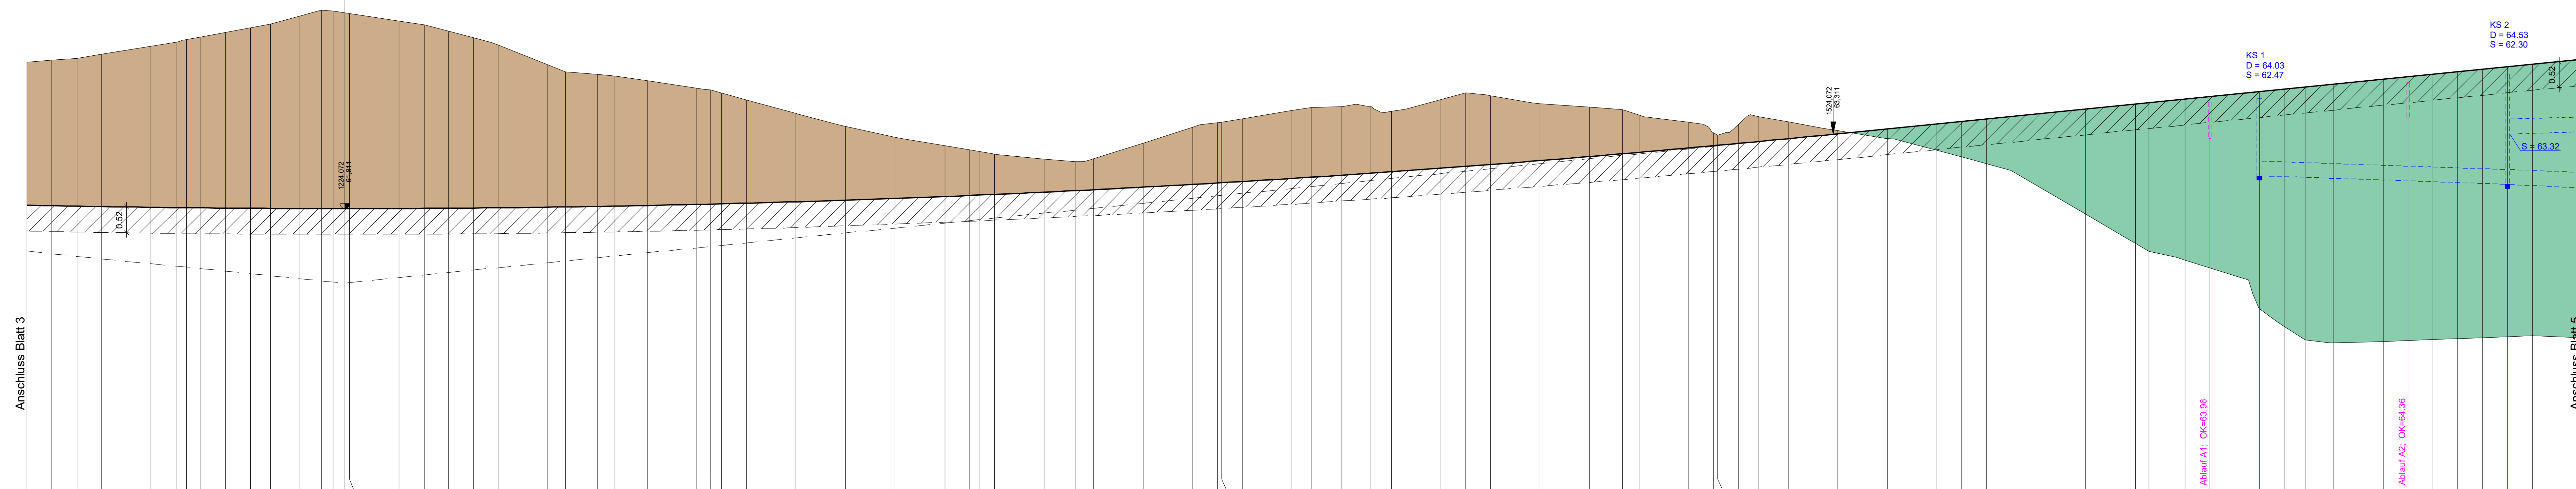

km	160,000	165,000	170,055	175,000	185,000	190,199	192,146	195,000	200,000	205,000	209,045	215,000	219,333	224,072	225,000	235,000	240,132	245,000	250,000	255,000	265,000	268,485	275,000	278,486	285,000	295,000	300,000	305,000	315,000	325,000	335,000	345,000	350,000	352,069	355,000	365,000	371,267	375,000	385,000	395,000	400,000	400,846	405,000	415,000	418,893	425,000	430,915	435,000	445,000	450,000	455,000	465,000	475,000	481,629	485,000	495,000	500,000	500,815	505,000	509,064	515,000	525,000	535,000	545,000	550,000	555,000	565,000	575,000	585,000	587,774	595,000	609,927	615,000	619,210	625,000	635,000	645,000	650,000	655,000	660,000	665,000	675,000
Gradiente	61,879	61,869	61,859	61,851	61,836	61,830	61,828	61,825	61,820	61,817	61,815	61,812	61,811	61,811	61,811	61,813	61,815	61,818	61,822	61,827	61,839	61,844	61,854	61,860	61,873	61,895	61,907	61,920	61,949	61,981	62,016	62,054	62,075	62,084	62,096	62,142	62,172	62,190	62,242	62,296	62,327	62,332	62,356	62,418	62,443	62,484	62,524	62,552	62,776	62,860	62,916	62,946	63,034	63,080	63,087	63,126	63,164	63,221	63,320	63,420	63,520	63,570	63,620	63,720	63,820	63,920	63,946	64,020	64,070	64,169	64,220	64,262	64,320	64,420	64,520	64,570	64,620	64,720	64,820			
vorh. Gelände	64,763	64,804	64,844	64,927	65,090	65,172	65,219	65,272	65,366	65,459	65,535	65,688	65,810	65,796	65,746	65,595	65,516	65,390	65,260	65,111	64,949	64,712	64,573	64,517	64,487	64,388	64,240	64,203	64,141	63,949	63,688	63,456	63,237	63,084	62,908	62,698	62,418	62,155	62,172	62,190	62,242	62,296	62,327	62,332	62,356	62,418	62,443	62,484	62,524	62,552	62,776	62,860	62,916	62,946	63,034	63,080	63,087	63,126	63,164	63,221	63,320	63,420	63,520	63,570	63,620	63,720	63,820	63,920	63,946	64,020	64,070	64,169	64,220	64,262	64,320	64,420	64,520	64,570	64,620	64,720	64,820	
Bau-km	160,000	165,000	170,055	175,000	185,000	190,199	192,146	195,000	200,000	205,000	209,045	215,000	219,333	224,072	225,000	235,000	240,132	245,000	250,000	255,000	265,000	268,485	275,000	278,486	285,000	295,000	300,000	305,000	315,000	325,000	335,000	345,000	350,000	352,069	355,000	365,000	371,267	375,000	385,000	395,000	400,000	400,846	405,000	415,000	418,893	425,000	430,915	435,000	445,000	450,000	455,000	465,000	475,000	481,629	485,000	495,000	500,000	500,815	505,000	509,064	515,000	525,000	535,000	545,000	550,000	555,000	565,000	575,000	585,000	587,774	595,000	609,927	615,000	619,210	625,000	635,000	645,000	650,000	655,000	660,000	665,000	675,000

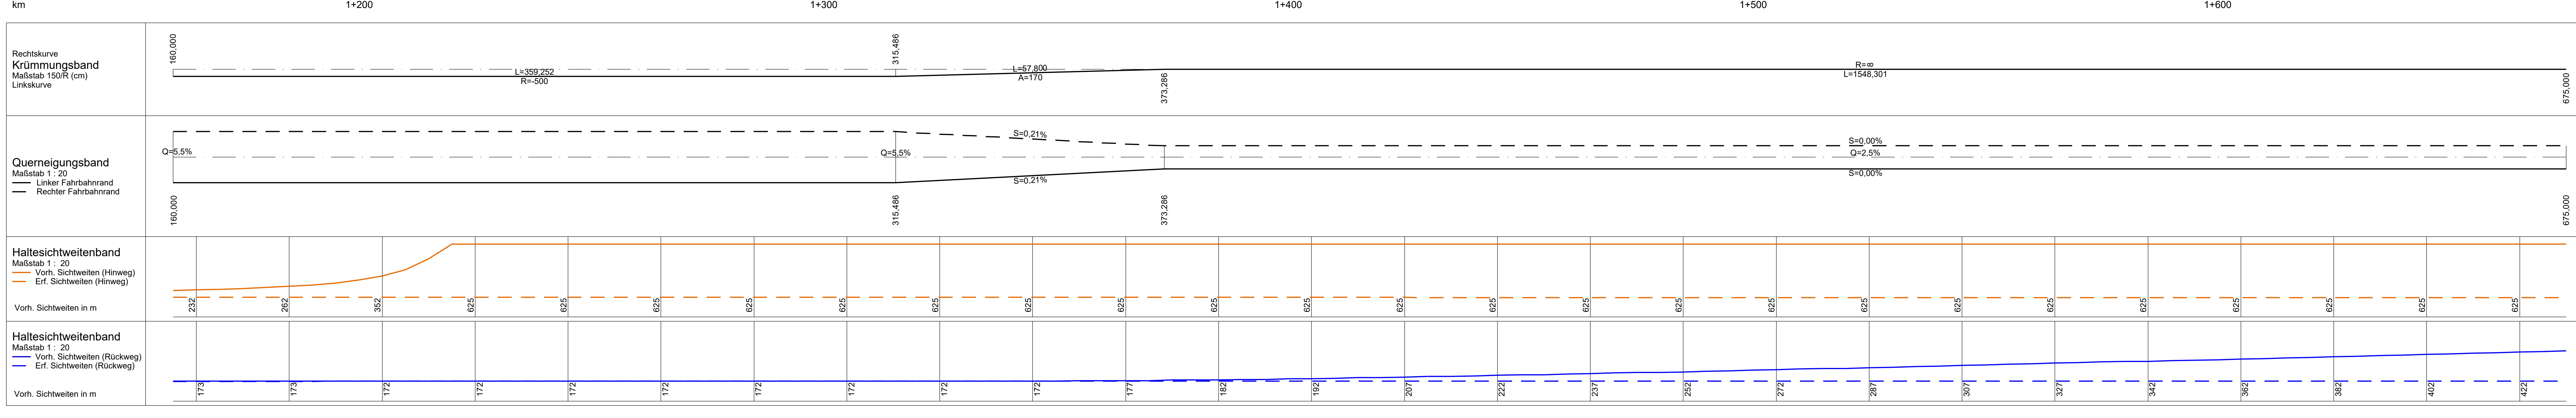

- Legende**
- Gradientenpunkt
  - Ausrundungsbeginn/-ende Wanne
  - Neigungsbrechpunkt mit Angabe von: Bau-km, Ausrundungshalbmesser, Tangentlänge, Stichthöhe, Höhe Tangentenschnittpunkt
  - Längsneigung und Abstand zum nächsten Neigungsbrechpunkt
  - Einschnitt
  - Damm
  - Oberbau
  - Entwässerungsleitung links
  - Oberkante Schachtabdeckung (D)
  - Rohrsohle / Schachtsohle (S)
  - Kontrollschacht links

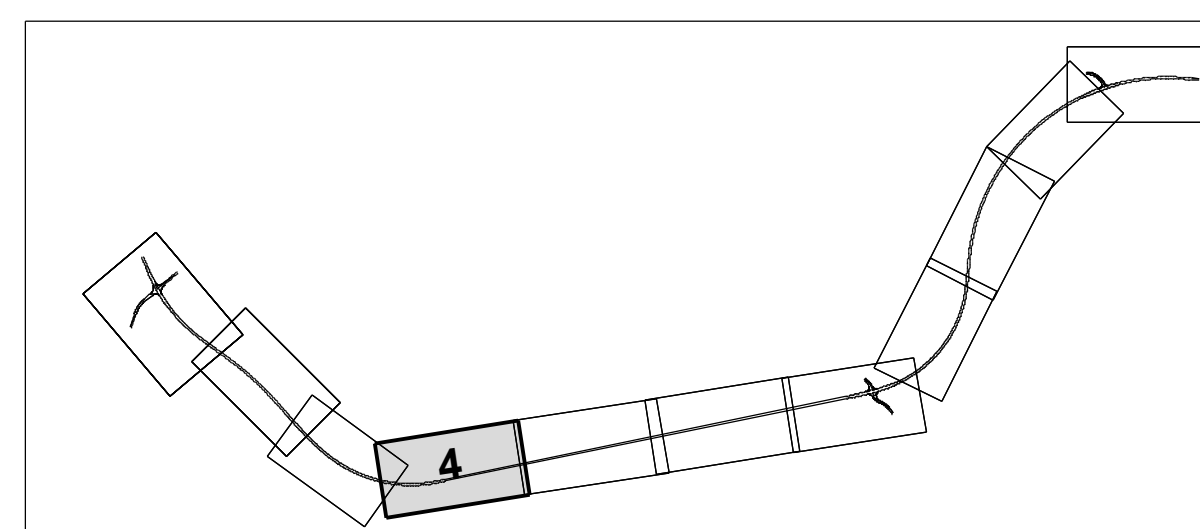

Nr.	Art der Änderung	Datum	Name

**MECKLENBURGISCHES INGENIEURBÜRO FÜR VERKEHRSSBAU GMBH SCHWERIN ZWEIFELERLASSUNG NEUSTRELITZ**  
 gezeichnet: März 2018  
 gezeichnet: März 2018  
 gezeichnet: März 2018

**STRASSENBAUVERWALTUNG LAND MECKLENBURG-VORPOMMERN**  
 Bau-km -0+026.939 bis Bau-km 4+930.000  
 Unterlage Nr. 8  
 Blatt Nr. N 4

**Planfeststellung**  
 B 198 Ortsumgehung Mirow, Sudabschnitt  
 Bau-km 1+160.000 bis 1+675.000  
 Aufgestellt: Straßenbaumt Neustrelitz, gez. Krage, Neustrelitz, März 2018  
 gezeichnet: März 2018  
 gezeichnet: März 2018

**Höhenplan**  
 Maßstab 1:500/50  
 Aufnahme: Feldvergleich, Kataster: Bezugsystem, Lage, Höhe