BW 5 S
Brücke über die Müritz-Havel-Wasserstraße
Bau-km 1+743.126
Winkel = 77,76 gon LW = 72,50 m
KH = 1,65 m LH = 4,25 m
N Br. = 11,60 m

BW 10 S
Irritations- und Kollisionsschutzwand
l = 2 x 100 m
h = 4,00 m

Schacht mit Sandfang und Abscheiderfunktion für Leichtflüssigkeiten
D = 62.84
E = 61.78
A = 61.68

Optimierung in Lage und Höhe einschließlich Zugang und Raubettmulde ist erforderlich und im Rahmen des RAB-ING-Entwurfes (einschließlich Bauwerksentwässerung) vorzunehmen.

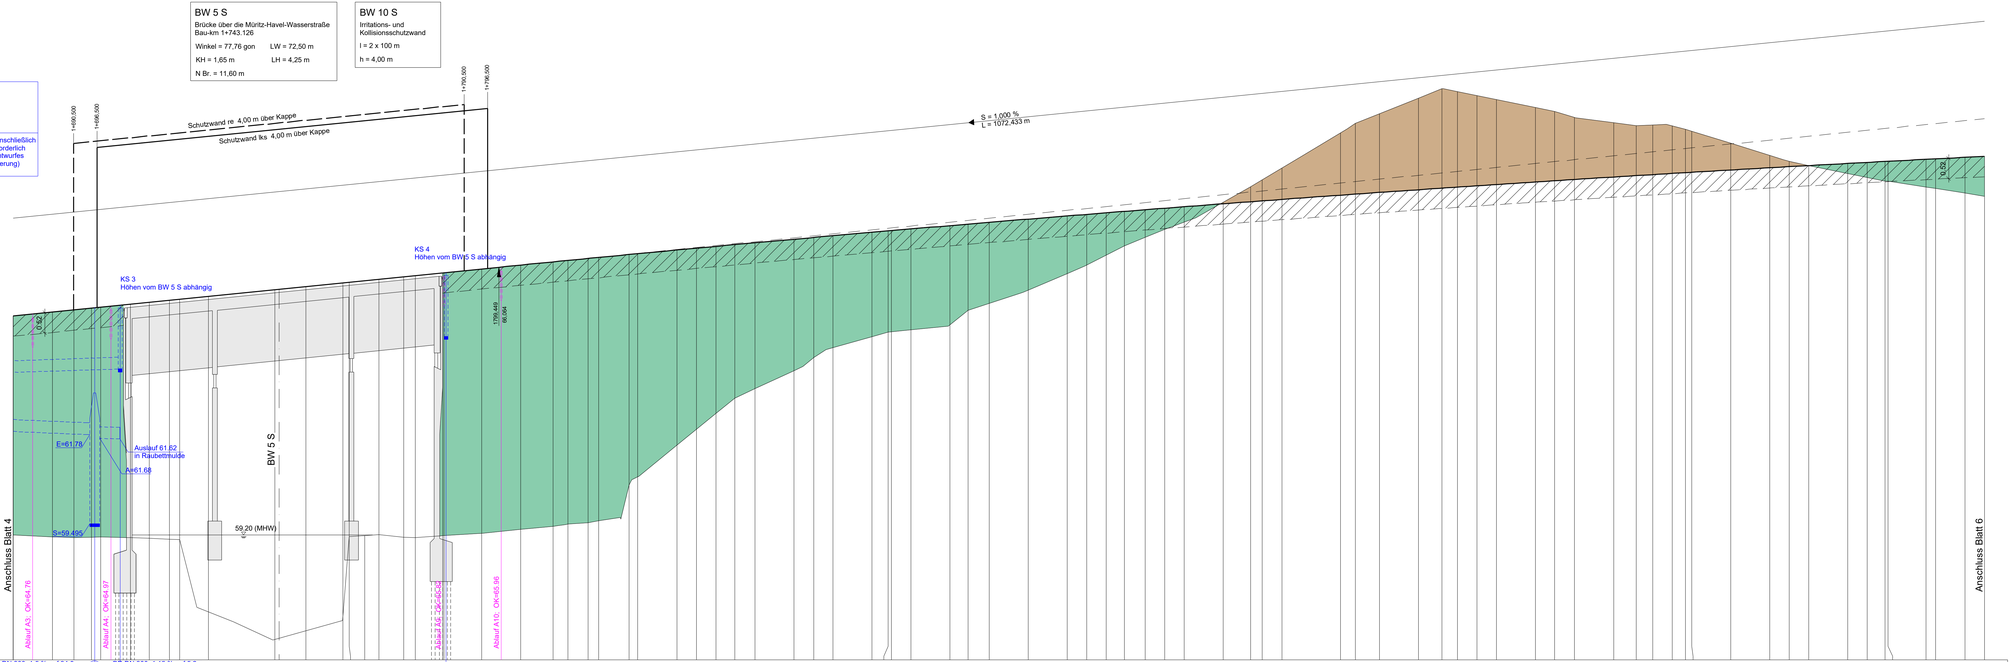

HN 56 m

Entwässerungsleitung

BR DN 300; 1,5 % auf 34 8m — BR DN 300; 0,33 % auf 42 49m — BR DN 300; 1.15 % auf 5.2m — Entwässerung am BW 5 S

km	Gradiente	vorh. Gelände	Bau-km
1+700	64,820	59,200	675,000
	64,920	59,190	680,000
	64,975	59,139	685,000
	65,020	59,147	690,546
	65,044	59,149	692,000
	65,070	59,144	693,000
	65,126	59,133	697,386
	65,168	59,123	700,000
	65,220	59,091	702,420
	65,247	59,065	705,000
	65,320	59,123	709,818
	65,490	59,168	715,000
	65,570	59,150	717,566
	65,664	59,186	725,000
	65,681	59,211	742,000
	65,756	59,135	743,126
	65,820	59,189	750,000
	65,850	59,249	759,436
	65,920	59,297	760,086
	66,020	59,348	765,000
	66,070	59,429	768,637
	66,120	59,483	770,000
	66,202	59,519	773,000
	66,239	59,545	773,022
	66,269	59,549	775,000
	66,316	59,550	778,000
	66,380	59,535	780,000
