



| km | 4+100 | 4+200 | 4+300 | 4+400 |
|---------------|---------|---------|---------|---------|
| Gradiente | 69,147 | 68,997 | 68,998 | 68,923 |
| vorh. Gelände | 67,913 | 67,788 | 67,538 | 68,998 |
| Bau-km | 100,000 | 105,000 | 115,000 | 122,560 |
| km | 4+100 | 4+200 | 4+300 | 4+400 |

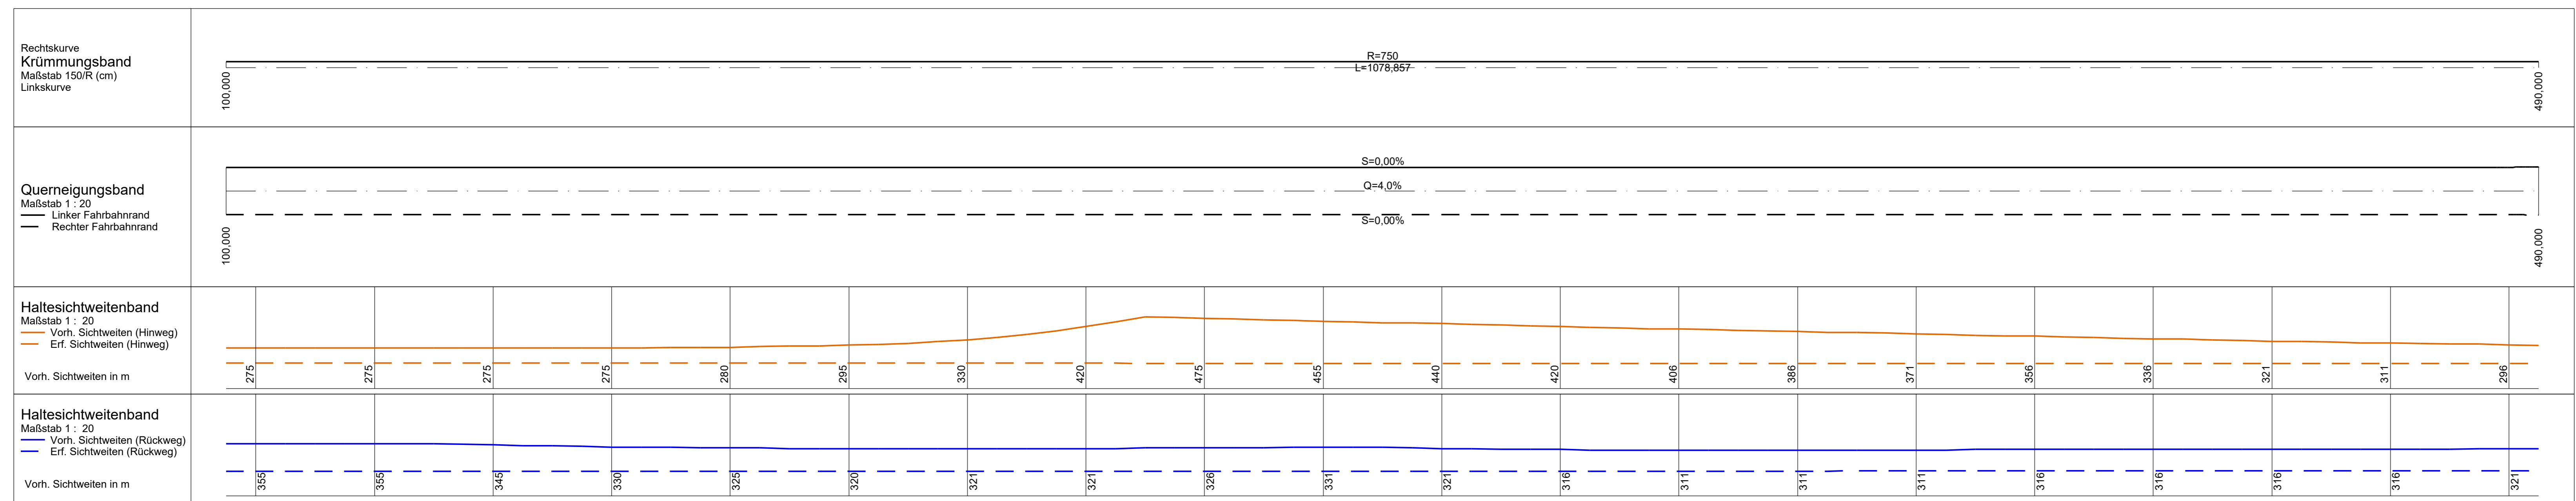

- Legende**
- ↓ Ausrundungsbeginn/-ende Wanne
 - ↖ ↗ Neigungsbrechpunkt mit Angabe von:
km 0+814,430
H = -10300,000 m
T = 103,000 m
f = -0,515 m
TS = 64,407 m
 - ↖ ↗ Längsneigung und Abstand zum nächsten Neigungsbrechpunkt
1,000% / 100,000m -1,000% / 100,000m
 - Damm
 - ▨ Oberbau

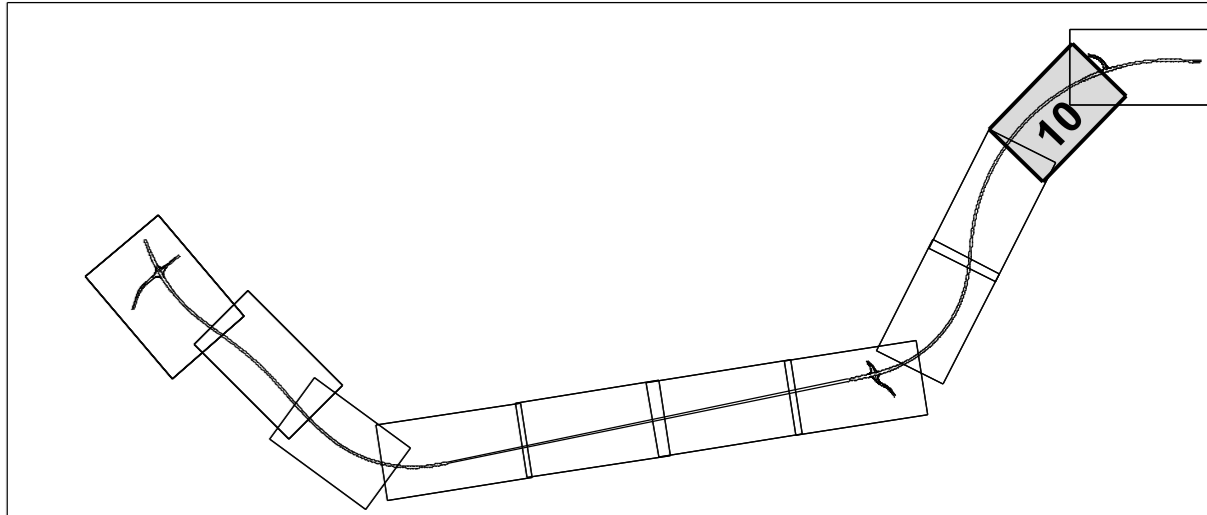

| Nr. | Art der Änderung | Datum | Name |
|-----|------------------|-------|------|
| | | | |

MECKLENBURGISCHES INGENIEURBÜRO FÜR VERKEHRSBAU GMBH SCHWERIN
ZWEIGNIEDERLASSUNG NEUSTRELTZ

gez. Schneider
Leiter der Zweigniederlassung

| Datum | Zeichen |
|-------------------|-----------|
| Bearb.: März 2018 | Wanko |
| Gez.: März 2018 | Wanzek |
| Gepr.: März 2018 | Schneider |

STRASSENBAUVERWALTUNG LAND MECKLENBURG-VORPOMMERN

Straße: B 198
(nächster Ort): Mirow

Bau-km -0+026.939 bis Bau-km 4+930.000

Unterlage Nr. 8
Blatt Nr. N 10
Reg. Nr. Datum Zeichen

Planfeststellung
B 198 Ortsumgehung Mirow, Südschnitt

Bau-km 4+100.000 bis 4+490.000

Höhenplan
Maßstab 1:500/50

bearbeitet
gezeichnet
geprüft

März 2018 gez. i.A. Langer

Aufgestellt
Straßenbauamt Neustrelitz
gez. Krage
Neustrelitz, März 2018

Grundplan hergestellt:

Aufnahme:
Feldvergleich:
Kataster:

Bezugssystem
Lage:
Höhe: