



km	4+500	4+600	4+700	4+800	4+900	5+000
Gradiente	66,665	66,662	66,613	66,556	66,552	66,539
vorh. Gelände	66,337	66,274	66,210	66,151	66,116	66,043
Bau-km	490,000	495,000	500,000	504,684	515,000	525,000

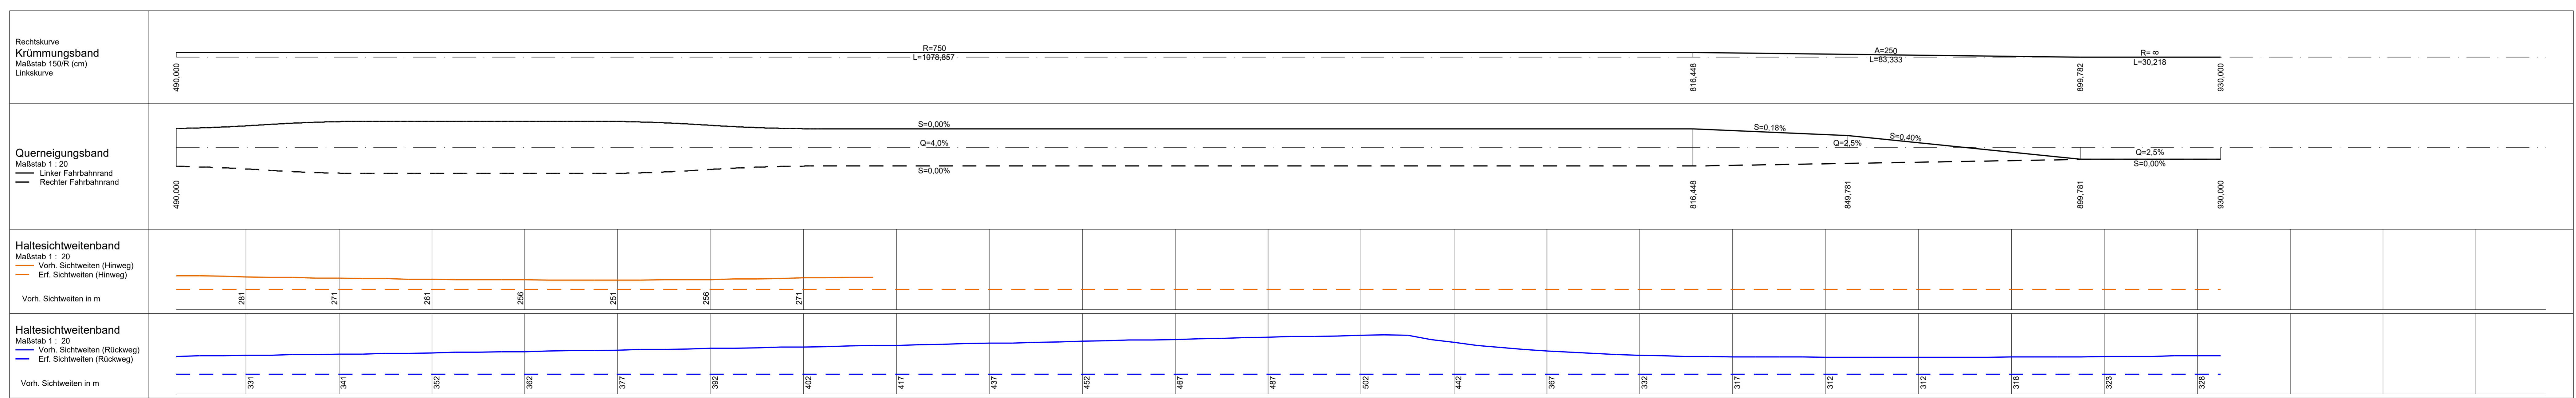

Legende

- Ausrundungsbeginn/-ende Wanne
- Neigungsbruchpunkt mit Angabe von: Bau-km, Höhe Tangentenschnittpunkt
- Längsneigung und Abstand zum nächsten Neigungsbruchpunkt
- Einschnitt
- Damm
- Oberbau

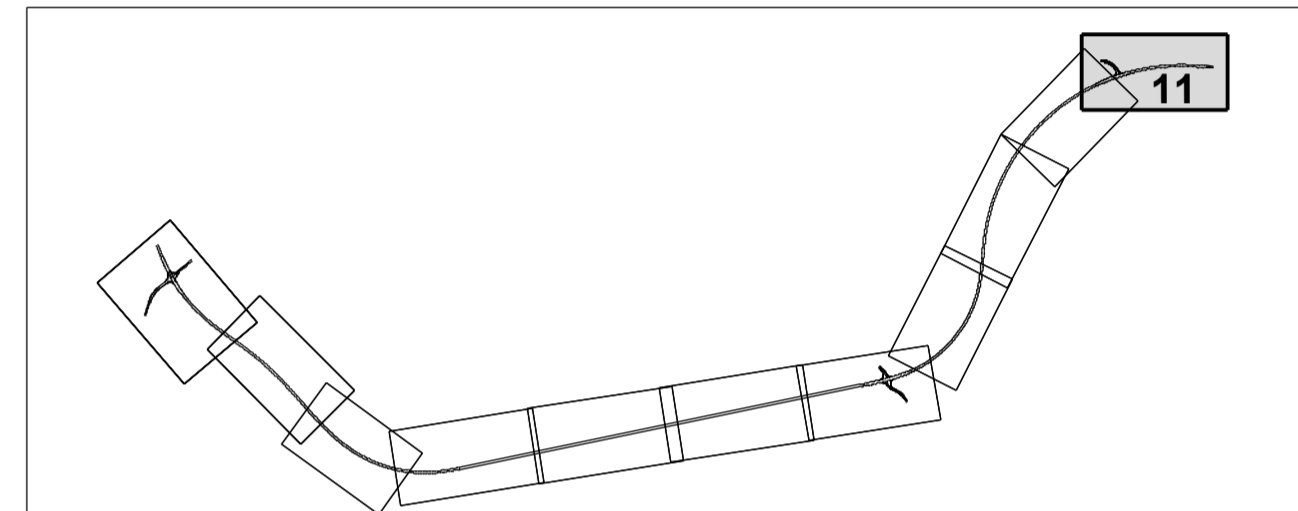

Nr.	Art der Änderung	Datum	Name

MECKLENBURGISCHES INGENIEURBÜRO FÜR VERKEHRSSBAU GMBH SCHWERIN
ZWEIGNIEDERLASSUNG NEUSTRELITZ

gezeichnet: gez. Schneider
geprüft: gez. Wanzek
bearbeitet: gez. Wanzek

STRASSENBAUVERWALTUNG LAND MECKLENBURG-VORPOMMERN

Straße: B 198 (nächster Ort): Mirow

Bau-km -0+026.939 bis Bau-km 4+930.000

Planfeststellung B 198 Ortsumgebung Mirow, Südschnitt

Bau-km 4+490.000 bis 4+930.000

Unterlage Nr. 8
Blatt Nr. N 11
Reg.Nr.
Datum
Zeichen

Höhenplan
Maßstab 1 : 500/50

Grundplan hergestellt: Aufnahme: Feldvergleich: Kataster: Bezugsystem Lage: Höhe: