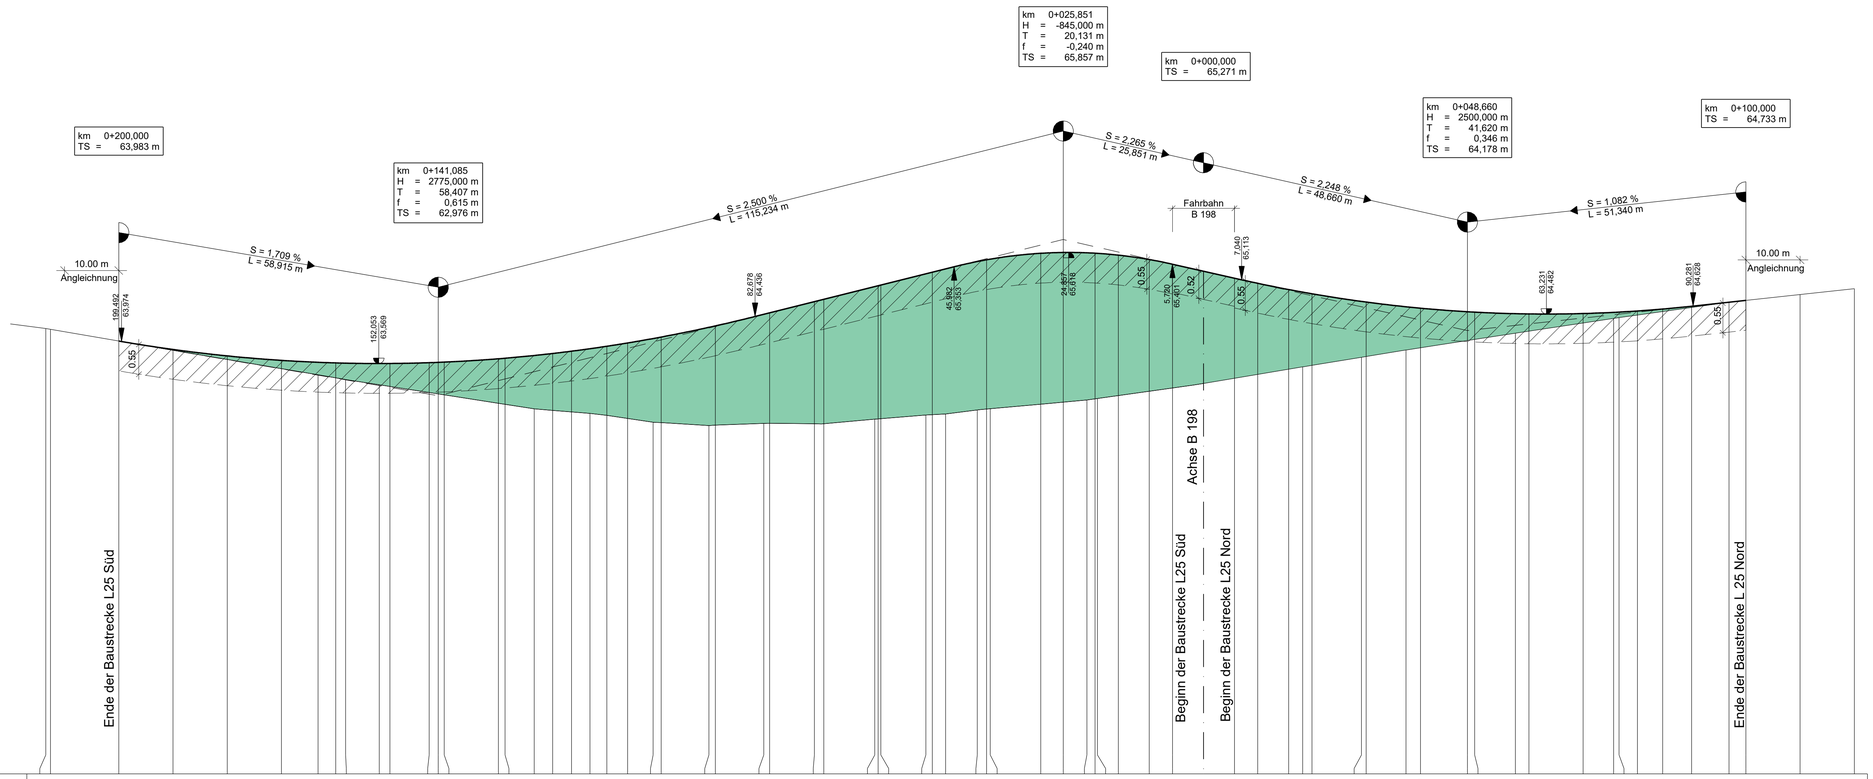
km 0+200,000
TS = 63,983 m
km 0+141,085
H = 2775,000 m
T = 58,407 m
f = 0,615 m
TS = 62,976 m
km 0+025,851
H = -845,000 m
T = 20,131 m
f = -0,240 m
TS = 65,857 m
km 0+000,000
TS = 65,271 m
km 0+048,660
H = 2500,000 m
T = 41,620 m
f = 0,346 m
TS = 64,178 m
km 0+100,000
TS = 64,733 m
S = 1,709 %
L = 58,915 m
S = 2,500 %
L = 115,234 m
S = 2,265 %
L = 25,851 m
S = 2,249 %
L = 48,660 m
S = 1,082 %
L = 51,340 m
Fahrbahn
B 198
10.00 m
Angleichung
Achse B 198
Ende der Baustrecke L25 Süd
Beginn der Baustrecke L25 Süd
Beginn der Baustrecke L25 Nord
Ende der Baustrecke L 25 Nord
HN 56 m

| | | |