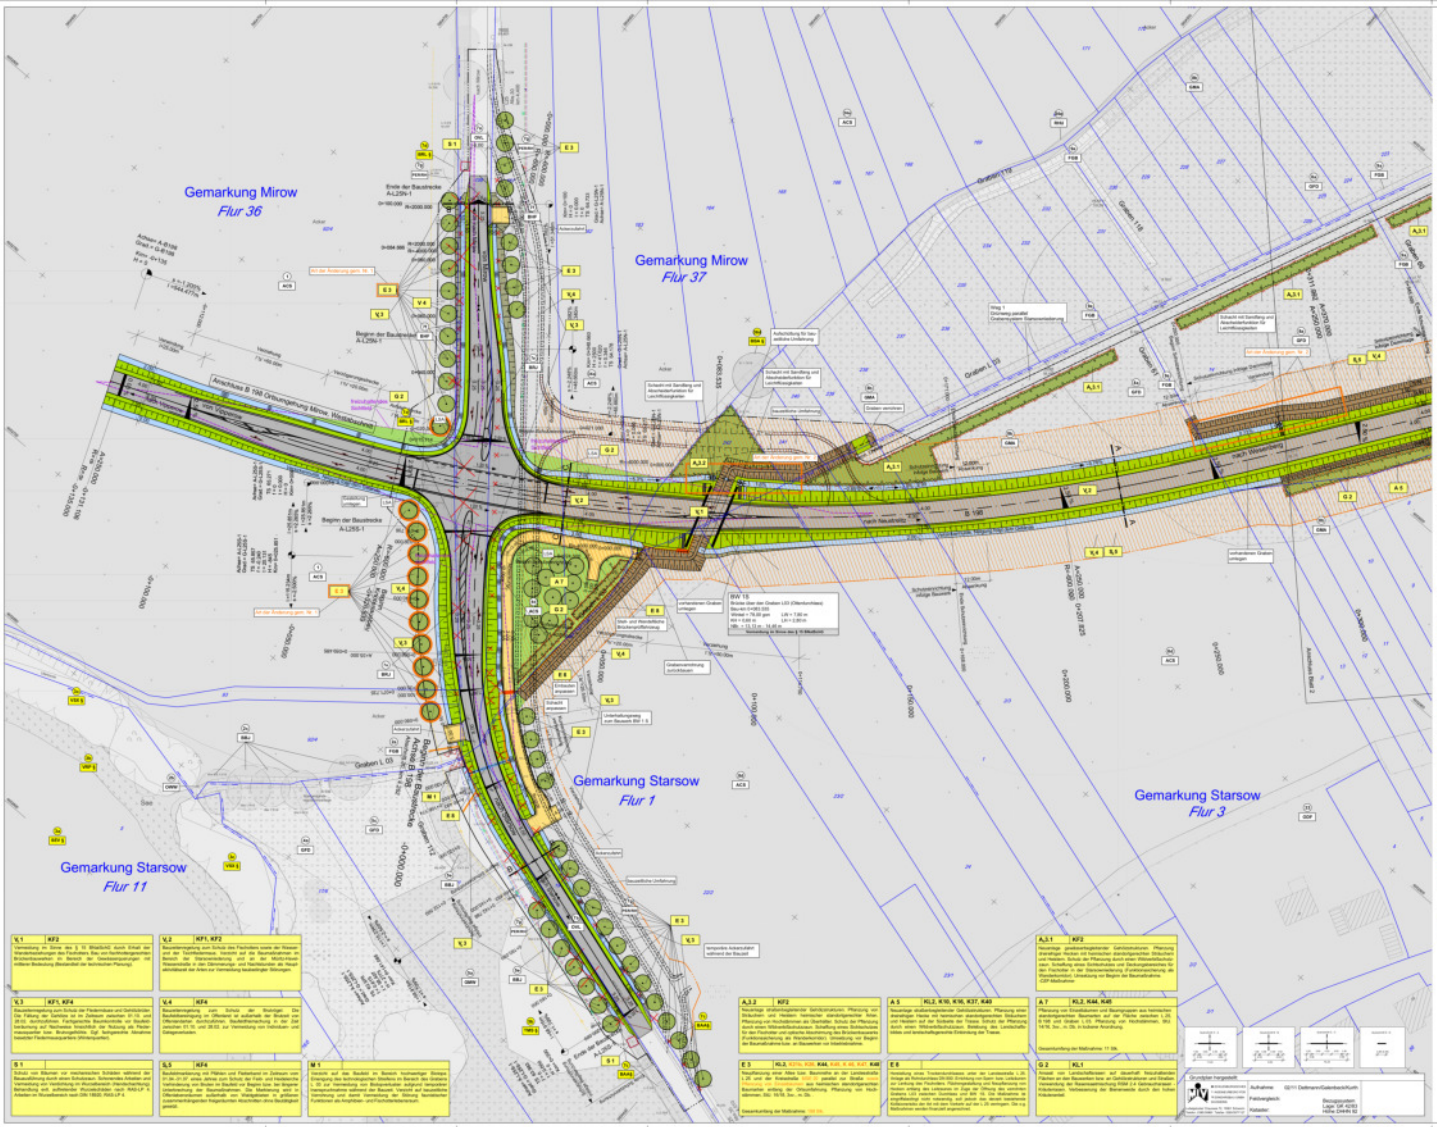
Gemarkung Mirow
Flur 36
Gemarkung Mirow
Flur 37
Gemarkung Starsow
Flur 1
Gemarkung Starsow
Flur 3
Gemarkung Starsow
Flur 11
Anschluss B 198 Ortsumgehung Mirow, Westabschnitt
Beginn der Baustrecke A-L259-I
Ende der Baustrecke A-L259-I
Graben I 119
Graben I 118
Graben I 123
Graben I 03
