


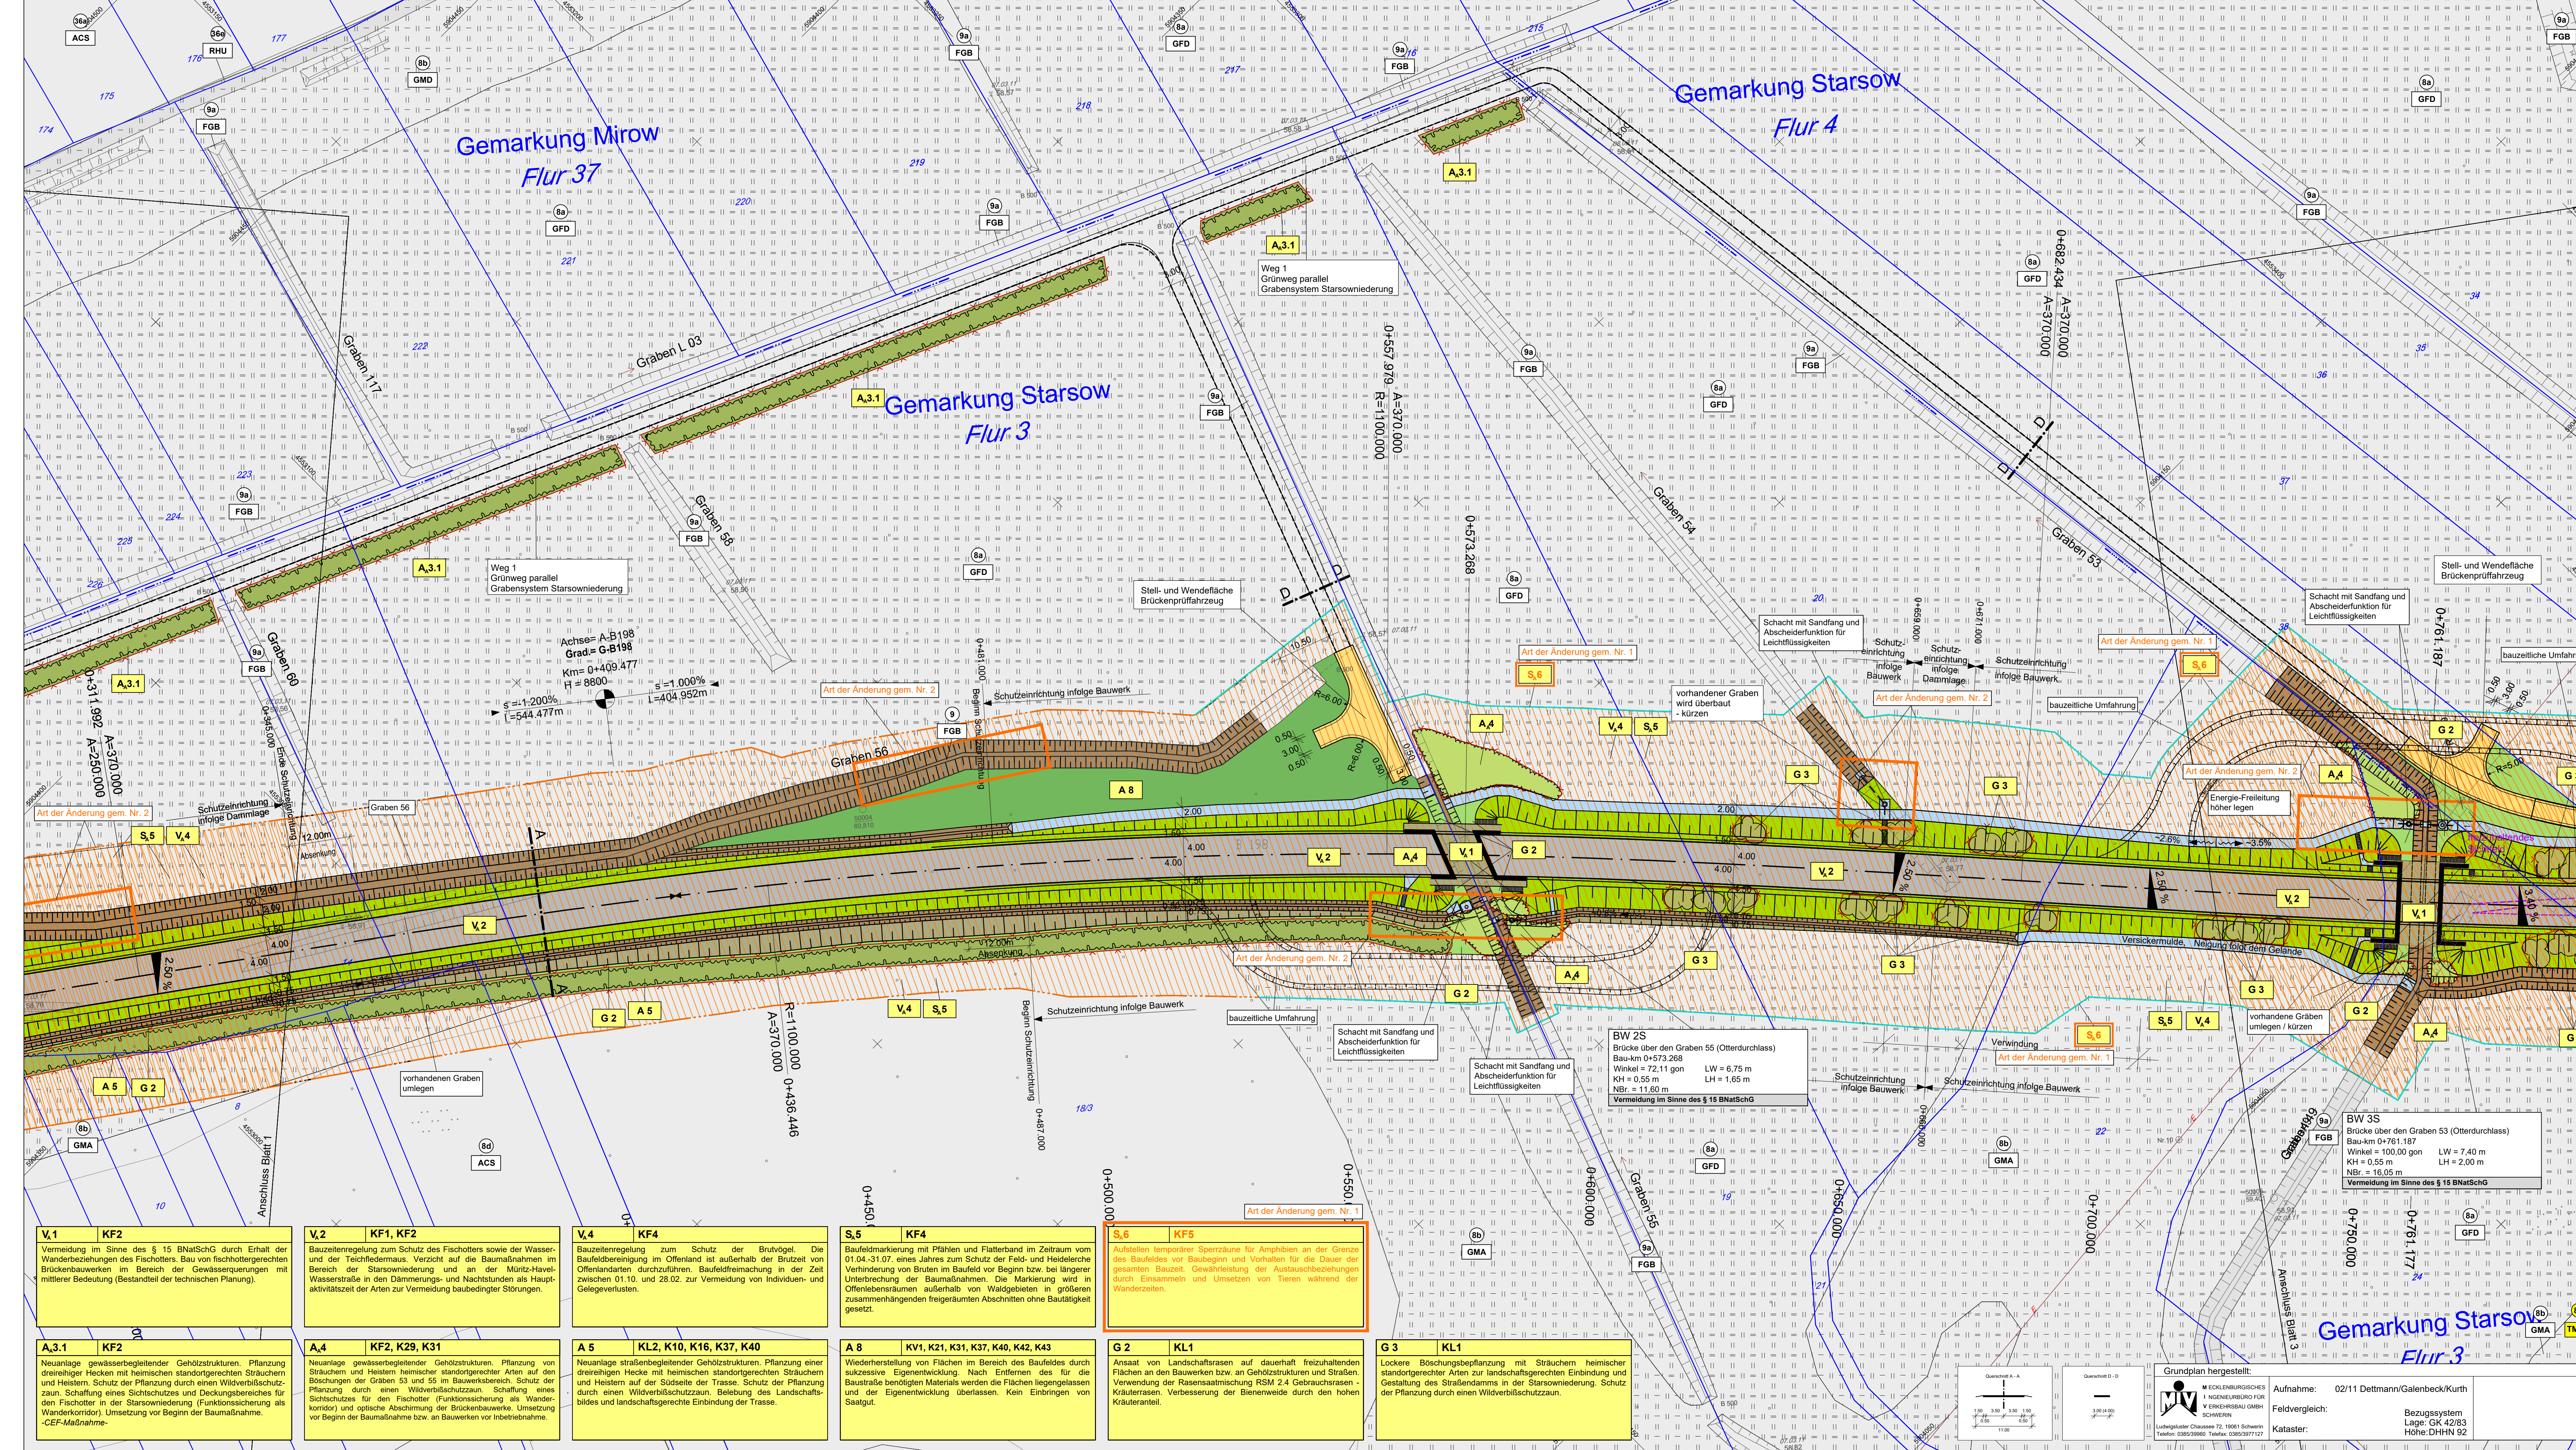

LEGENDE

BESTAND / BIOTOPFUNKTION

- Am: Aktualisierung der Biotopkartierung (PLAN AKZENT Rostock, 2016)
- FLIEß&GEWÄSSER
 - Graben
 - FGB Graben mit intensiver Instandhaltung
- TROCKEN- UND MAGERRASEN, ZWERGSTRAUHEIDEN
 - Sandmagerrasen
 - TMD Ruderalisierter Sandmagerrasen
- GRÜNLAND UND GRÜNLANDBRACHEN
 - Feucht- und Nassgrünland
 - GFD Sonstiges Feuchtgrünland
 - Frischgrünland auf Mineralstandorten
 - GMA Artenarmes Frischgrünland
- ACKER- UND ERWERBSGARTENBAUBIOTOPE
 - Acker
 - ACS Sandacker

MAßNAHMEN

- Vermeidungsmaßnahmen
 - Bauzeitenregelung zum Schutz des Fischotter und der Fledermaus
- Schutzmaßnahmen
 - Aufstellen und Vorhalten temporärer Sperrzäune
- Ausgleichsmaßnahmen
 - Pflanzung von Strauchhecken
 - Neuanlage gewässerbegleitender Gehölzstrukturen
 - Sukzession nach Wiederherstellung
- Gestaltungsmaßnahmen
 - Ansatz von Landschaftsrasen
 - lockere Bepflanzung von Böschungen mit Sträuchern
- Maßnahmennummer

Maßnahmennr. Bezug zur fortlaufenden Konfliktnummer

S.5 KF4
Bauzeitregelung mit Pfählen und Flatterband im Zeitraum vom 01.04.-31.07. eines Jahres zum Schutz der Feld- und Heidelecke
Verhinderung von Bruten im Bauzeit vor Beginn bzw. bei längerer Unterbrechung der Baumaßnahmen. Die Markierung wird in Offenbereichen außerhalb von Waldgebieten in größeren zusammenhängenden freigeräumten Abschnitten ohne Baulastigkeit gesetzt.

Erläuterung der Maßnahme

- A Ausgleichsmaßnahme
- G Gestaltungsmaßnahme
- V₁ Vermeidungsmaßnahme für den Artenschutz
- S Schutzmaßnahme für den Artenschutz
- A₁ Ausgleichsmaßnahme für den Artenschutz

SONSTIGES

- Wildverbisschutzzaun
- Biotope
- Hauptcode
- Nach § 20 Naturschutzausführungsgesetz (NatSchAG M-V) geschützter Biotop
- Biotopgrenze
- Flurstücksgrenze / Flurstücksnummer
- Flurgrenze / Gemarkungsgrenze
- Trasse der geplanten OU Mirow Südschnitt (nachrichtliche Übernahme: Mecklenburgisches Ingenieurbüro für Verkehrsbau GmbH, Stand 11/2017)
- Ver- und Entsorgungsleitungen (nachrichtliche Übernahme: Mecklenburgisches Ingenieurbüro für Verkehrsbau GmbH, Stand 11/2017)
- Elektroleitung, oberirdisch
- Bereich mit Planänderungen/-ergänzungen

Landschaftspflegerischer Begleitplan

B 198 Ortsumgebung Mirow, Südschnitt

Maßnahmen trassennah

Blattübersicht



2	nachrichtliche Übernahme techn. Änderungen (vgl. Unterlage 7, MV Neustrelitz, 11/2017)	05.03.2018	Langer
1	Ergänzung und Anpassung landschaftspflegerischer Maßnahmen nach Überarbeitung	05.03.2018	Langer
Nr.	Art der Änderung	Datum	Aufgestellt

