


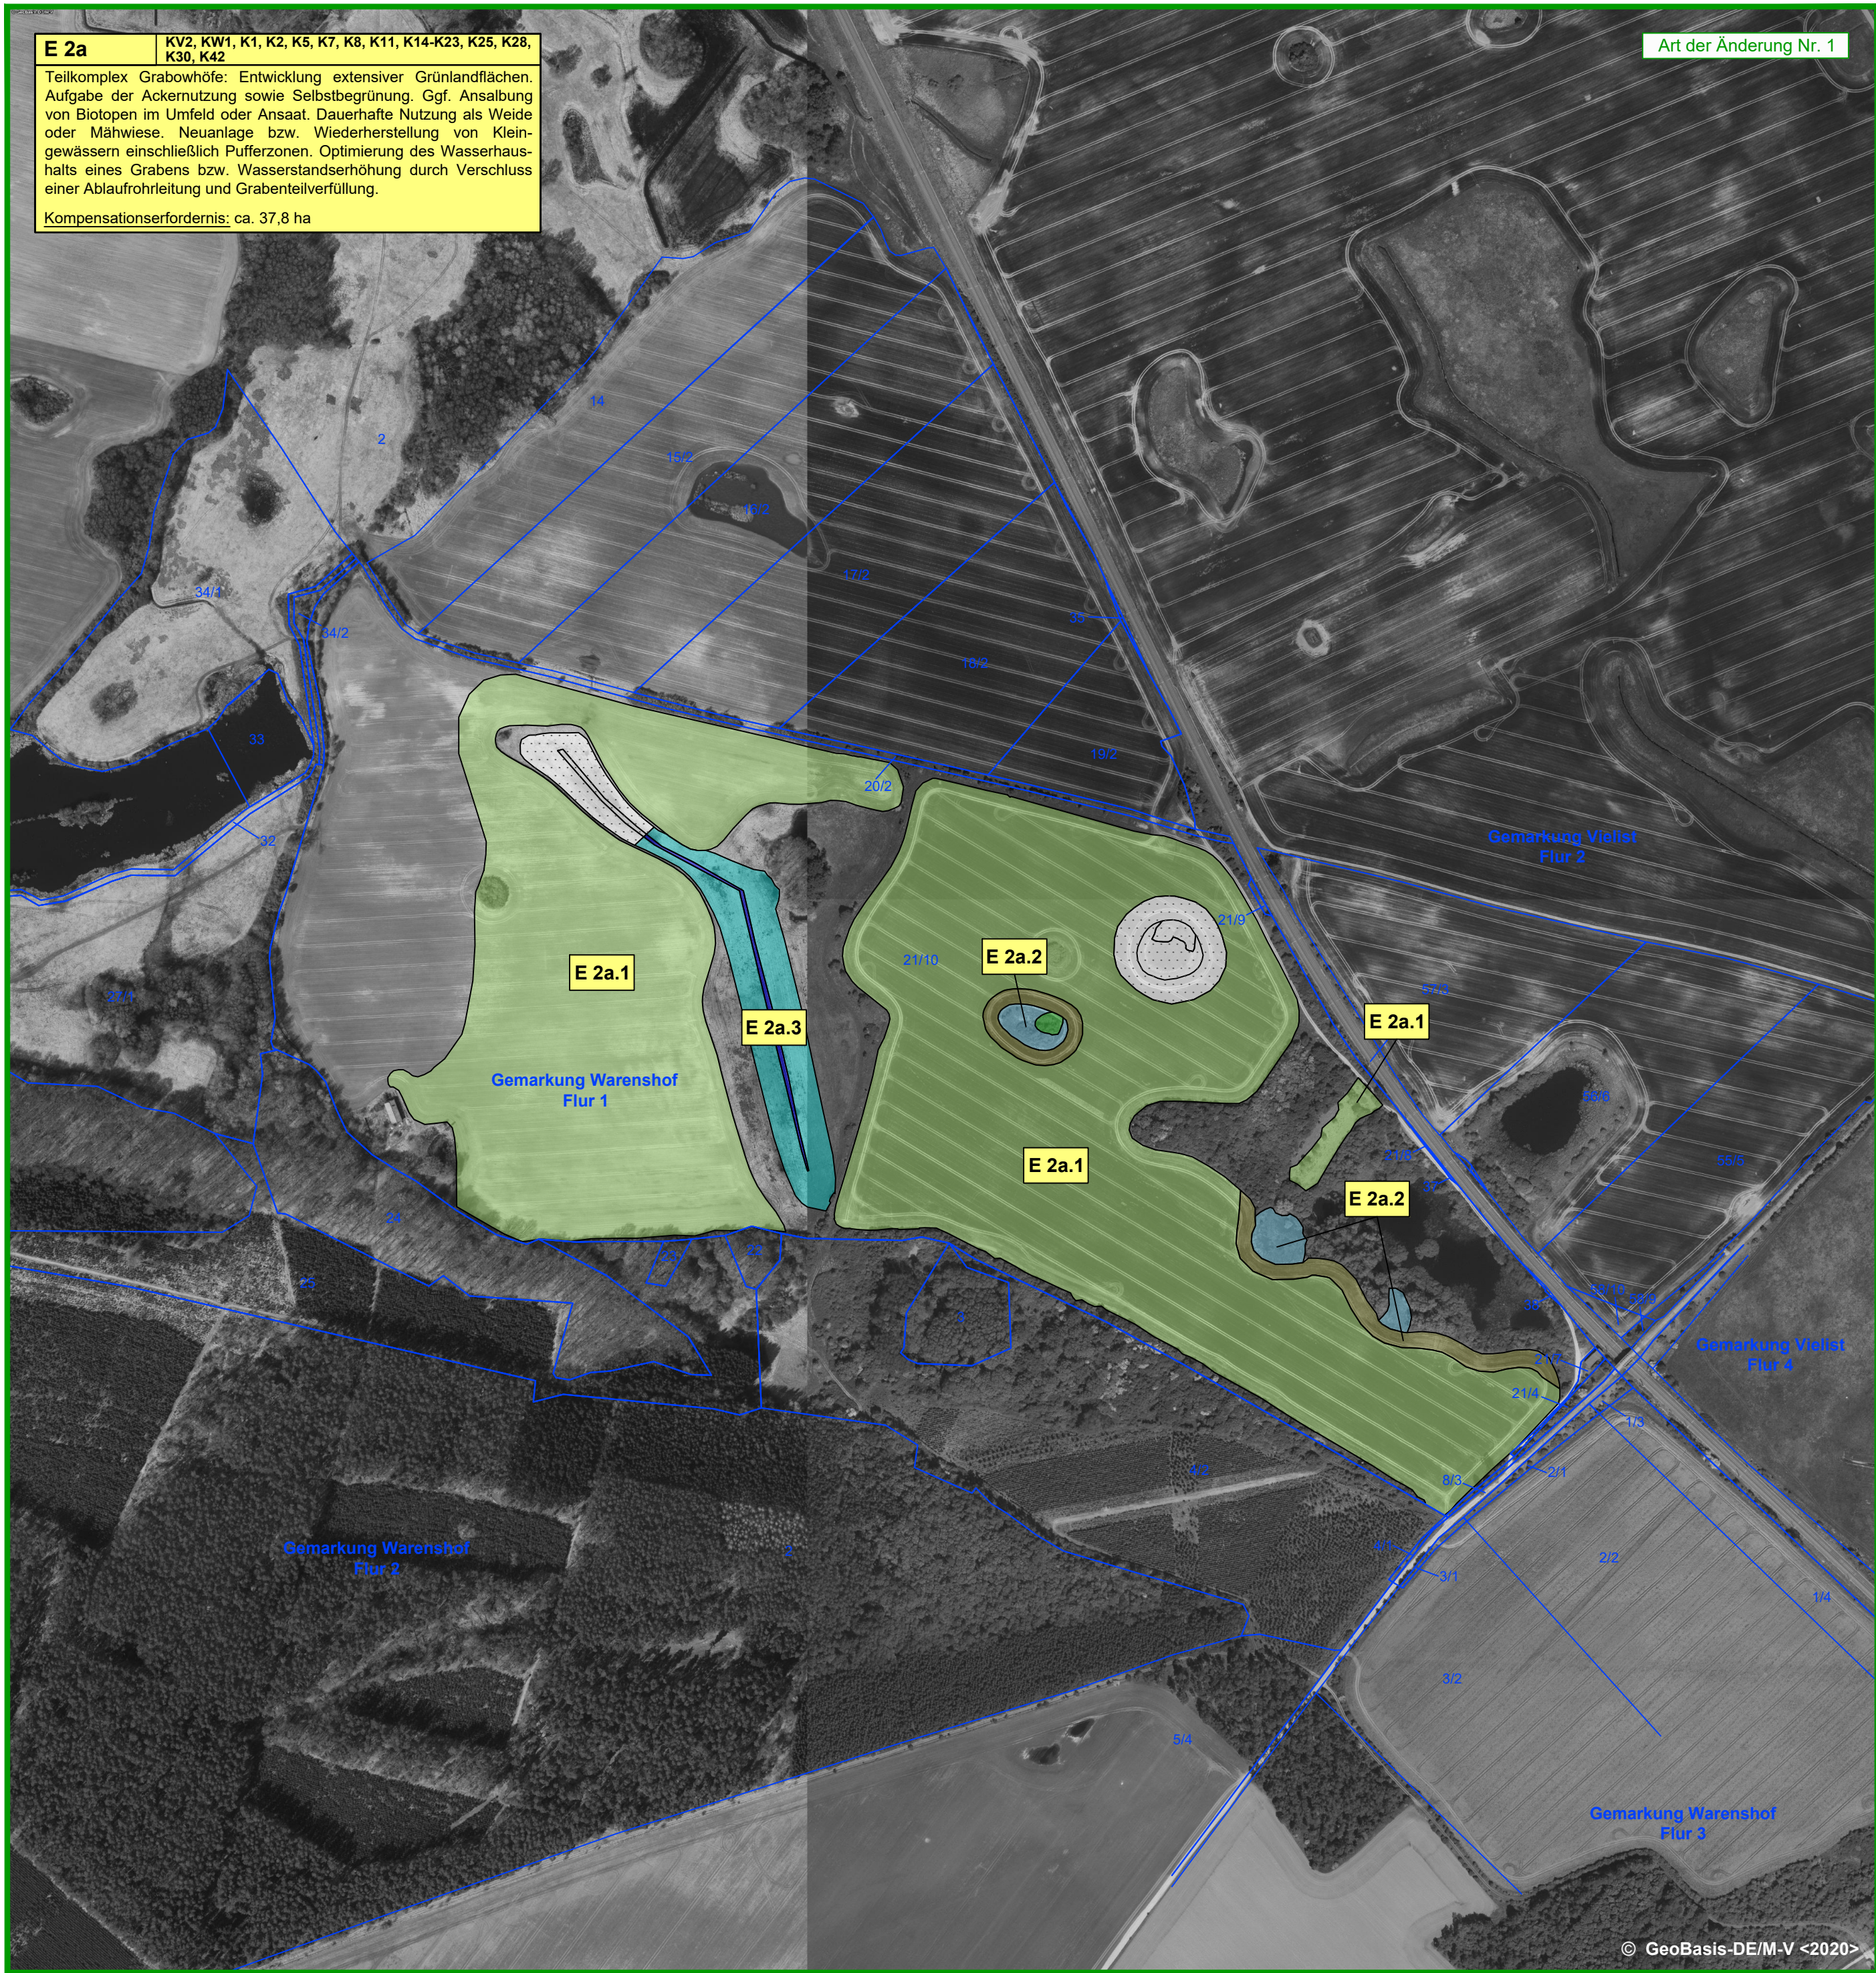

LEGENDE

- MAßNAHMEN**  
(nachrichtliche Übernahme: UmweltPlan GmbH Stralsund, 11/2020)
- Umwandlung von Acker in Grünland und dauerhafte Nutzung als Extensivgrünland (E2a.1)
  - Neuanlage bzw. Wiederherstellung von Kleingewässern durch Entmüllung, Entschlammung, Entbuschung, Veränderung von Meliorationseinrichtungen sowie Modellierung der Randbereiche (E2a.2)
  - Extensive Grünlandbewirtschaftung im Grabenbereich (E2a.3)
  - Erhöhung des Wasserstands im Graben durch Rohrleitungsverschluss und Teilverfüllung (E2a.3)
  - Entwicklung von Pufferzonen um Kleingewässer durch Sukzession und Vermeidung starker Verbuschung (E2a.2)
  - Sukzessive Entwicklung eines standorttypischen Gehölzsaums am Ufer des Kleingewässers

SONSTIGES

**E 2a.1** Maßnahmennummer

Maßnahmennr.      Bezug zur fortlaufenden Konfliktnummer

**E 2a** KV2, KW1, K1, K2, K5, K7, K8, K11, K14-K23, K25, K28, K30, K42

Teilkomplex Grabowhöfe: Entwicklung extensiver Grünlandflächen. Aufgabe der Ackernutzung sowie Selbstbegrünung. Ggf. Ansabung von Biotopen im Umfeld oder Ansaat. Dauerhafte Nutzung als Weide oder Mähwiese. Neuanlage bzw. Wiederherstellung von Kleingewässern einschließlich Pufferzonen. Optimierung des Wasserhaushalts eines Grabens bzw. Wasserstandserhöhung durch Verschluss einer Ablaufrohrleitung und Grabenteilverfüllung.

Kompensationserfordernis: ca. 37,8 ha

Erläuterung der Maßnahme


**E** Ersatzmaßnahme (Maßnahmenkomplex)

Maßnahmenplanung B198 OU Mirow, Westabschnitt (nachrichtliche Darstellung)

Landschaftspflegerischer Begleitplan

B 198 Ortsumgehung Mirow, Südabschnitt

Maßnahmen trassenfern

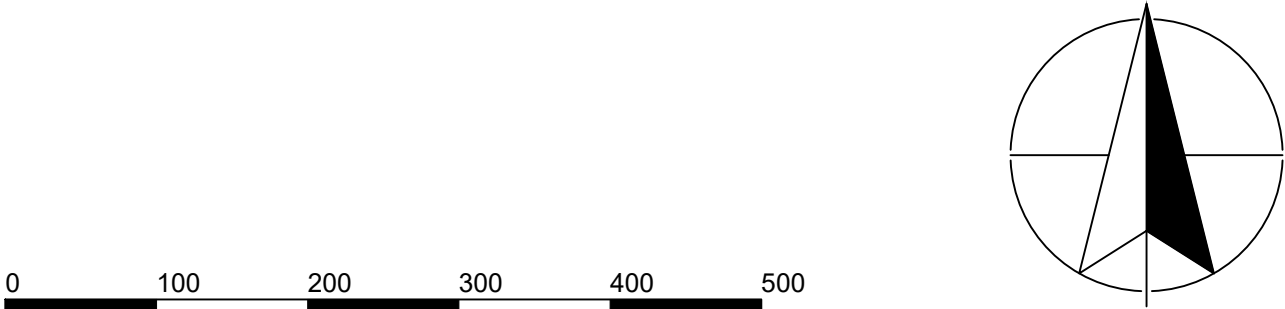

|     |                                             |            |             |
|-----|---------------------------------------------|------------|-------------|
|     |                                             |            |             |
| 1   | Neues Blatt nach Anpassung Maßnahmenkonzept | 30.11.2020 | Görlach     |
| Nr. | Art der Änderung                            | Datum      | Aufgestellt |

**PLAN AKZENT** ROSTOCK

LANDSCHAFTSARCHITEKTIN ELKE RINGEL

Dehmelstraße 4 18055 Rostock Tel.: (03 81) 86 51 28-0 Fax: (03 81) 86 51 28-21

|              |         |              |         |               |         |
|--------------|---------|--------------|---------|---------------|---------|
| bearbeitet   | Datum   | gezeichnet   | Datum   | geprüft       | Datum   |
| <i>Böhne</i> | 11/2020 | <i>Böhne</i> | 11/2020 | <i>Ringel</i> | 11/2020 |

**MECKLENBURGISCHES INGENIEURBÜRO FÜR VERKEHRSBAU GMBH SCHWERIN ZWEIGNIEDERLASSUNG NEUSTRELITZ**

Tiergartenstr. 21, 17235 Neustrelitz  
Telefon: 039814587-0  
Telefax: 039814587-27  
E-Mail: zentrale@mvv-neustrelitz.de

**gez. Schneider**  
Leiter der Zweigniederlassung

|         |           |           |
|---------|-----------|-----------|
|         | Datum     | Zeichen   |
| Bearb.: | März 2018 | Wanko     |
| Gez.:   | März 2018 | Wanzek    |
| Gepr.:  | März 2018 | Schneider |

**STRASSENBAUVERWALTUNG LAND MECKLENBURG-VORPOMMERN**

Straße: B 198 Bau-km -0+026.939 bis Bau-km 4+930.000  
(nächster Ort): Mirow

Unterlage Nr. 12.2.2  
Blatt Nr. **N6**  
Reg.Nr.

|       |         |
|-------|---------|
| Datum | Zeichen |
|       |         |

**Planfeststellung**  
B 198 Ortsumgehung Mirow, Südabschnitt

|            |           |                 |
|------------|-----------|-----------------|
| bearbeitet |           |                 |
| gezeichnet |           |                 |
| geprüft    | Nov. 2020 | gez. M. Görlach |

**Lageplan**  
Maßnahmen trassenfern

Maßstab 1 : 5.000

|                                               |  |
|-----------------------------------------------|--|
| Aufgestellt<br>Straßenbauamt Neustrelitz      |  |
| gez. Dr. Herold<br>Neustrelitz, November 2020 |  |