


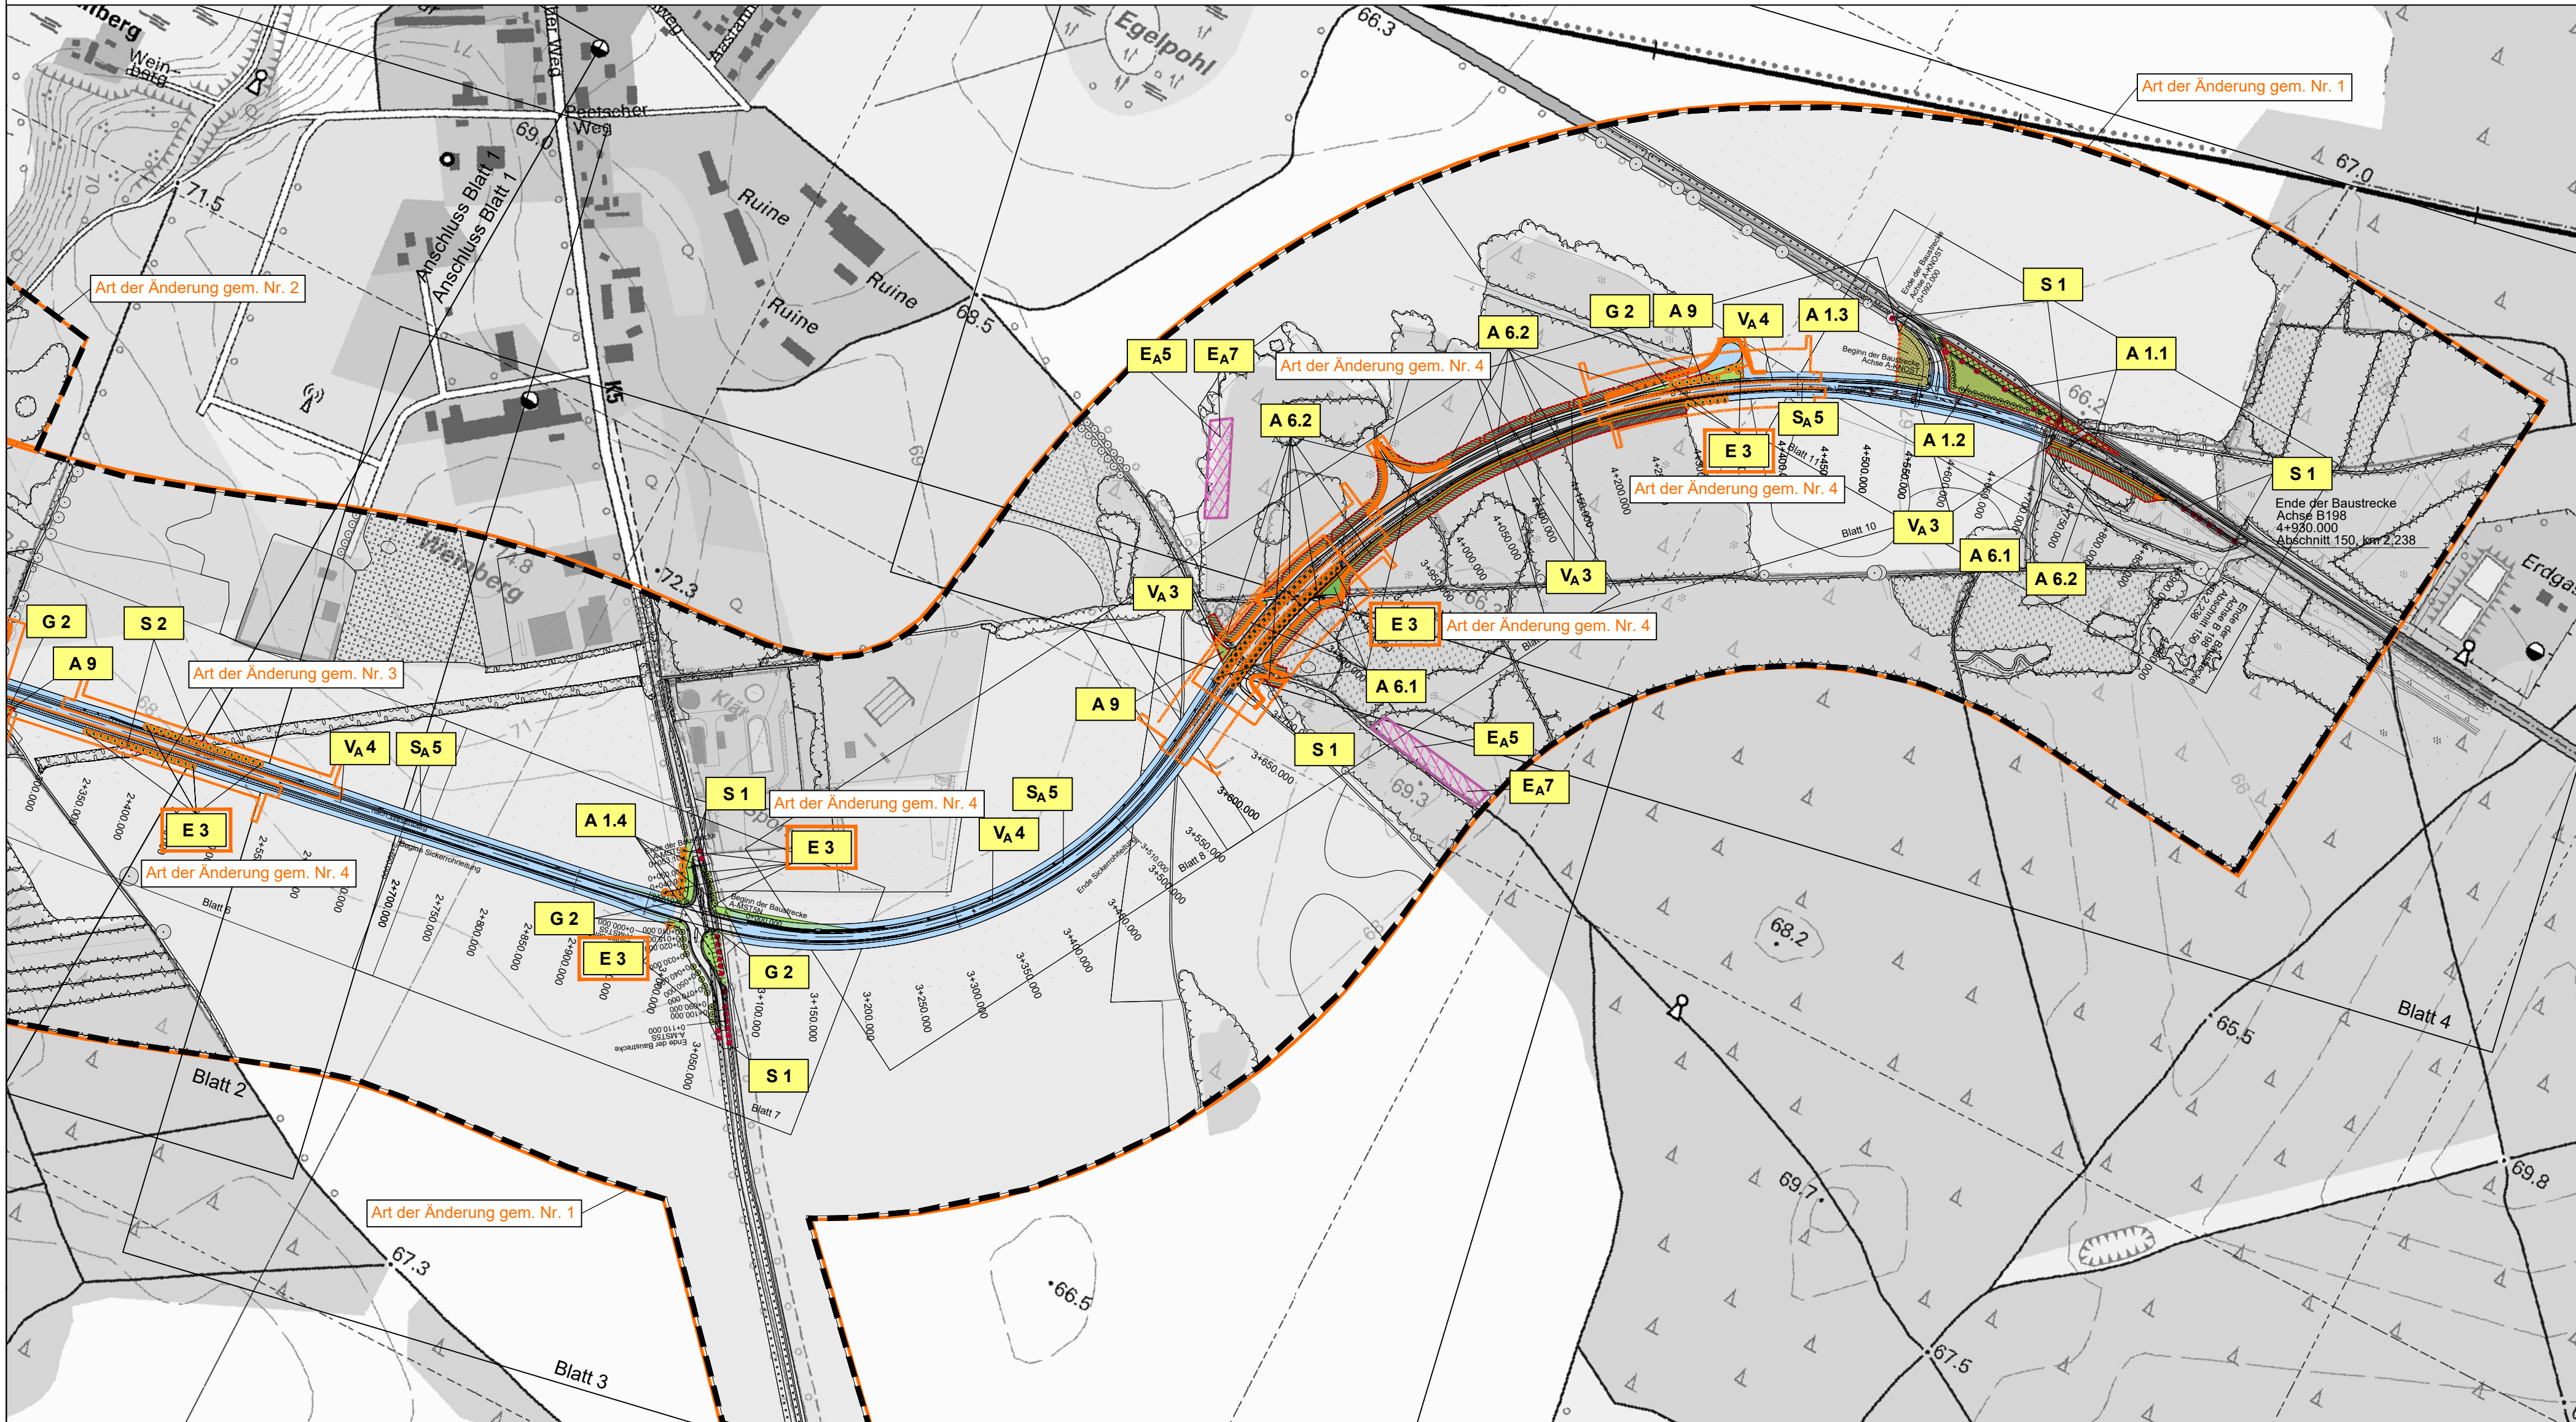

LEGENDE

MAßNAHMEN

Vermeidungsmaßnahmen

- V_A 3** Bauzeitenregelung zum Schutz der Fledermäuse und Gehölzbrüter, Untersuchung von Höhlen vor Fällung
- V_A 4** Bauzeitenregelung zum Schutz der Brutvögel im Offenland

Schutzmaßnahmen

- S 1** Schutz von Einzelbäumen durch einen Schutzzaun
- S 2** Schutz von wertvollen Biotopflächen durch einen Schutzzaun
- S_A 5** Baufeldmarkierung mit Pfählen und Flatterband zum Schutz der Feld- und Heiderlerche

Ausgleichsmaßnahmen

- A 1.1** Entseigelung und nachfolgend Pflanzung eines Feldgehölzes
- A 1.2** Pflanzung eines Feldgehölzes mit Überhältern auf einer Restfläche
- A 1.3** Dauerhafte Freihaltung von Flächen im Sichtdreieck durch Ansaat sowie Gestaltung mit Lesesteinen
- A 1.4** Entseigelung der Kreisstraße und des Radweges sowie Ansaat von Landschaftsrasen
- A 6.1** Sukzessive Entwicklung in Randbereichen angeschnittener Waldbestände
- A 6.2** Wiederherstellung Waldmantel durch Einzelbaumentnahme und Sukzession angeschnittener Bestände

Ersatzmaßnahmen

- E 3** Neupflanzung von Bäumen
- E_A 5** Ersatz von Fledermausquartieren durch Anbringen von Fledermauskästen (CEF-Maßnahme)
- E_A 7** Ersatz von Bruthöhlen durch Anbringen von Nistkästen (CEF-Maßnahme)

Gestaltungsmaßnahmen

- G 2** Ansaat von Landschaftsrasen

SONSTIGES

- Grenze des Plangebietes
- Biotopbestand (vgl. Unterlage 12.5.1 Realnutzung und Biotoptypen)
- Trasse der geplanten OU Mirow Südabschnitt (nachrichtliche Übernahme: Mecklenburgisches Ingenieurbüro für Verkehrsbau GmbH, Stand 11/2017)
- Blattsschnitte der Unterlage 12.2.1 Lageplan Maßnahmen trassennah, M 1 : 500
- Blattsschnitte der Unterlage 12.5.1 Realnutzung und Biotoptypen, M 1 : 2.500

- Bereich mit Planänderungen/ -ergänzungen

Aus Gründen der Übersichtlichkeit ist eine konsequente Anwendung der einheitlichen Gestaltung für Landschaftspflegerische Begleitpläne im Straßenbau (Musterkarten LBP, 1998) nicht umsetzbar. So werden nicht die einzelnen Landschaftspflegerischen Maßnahmen beschildert, sondern lediglich eine Übersicht über die im Lageplan vorhandenen Maßnahmen zusammenfassend dargestellt.



Die entsprechenden trassennahen Landschaftspflegerischen Maßnahmen werden in der Unterlage 12.2.1. Lageplan Maßnahmen trassennah sowie der Unterlage 12.3.2. Übersichtsplan Maßnahmen für den Artenschutz konkretisiert.

Landschaftspflegerischer Begleitplan

B 198 Ortsumgebung Mirow,
Südabschnitt

Übersicht Maßnahmen trassennah

Blattübersicht

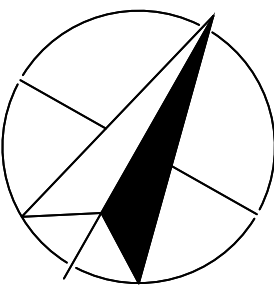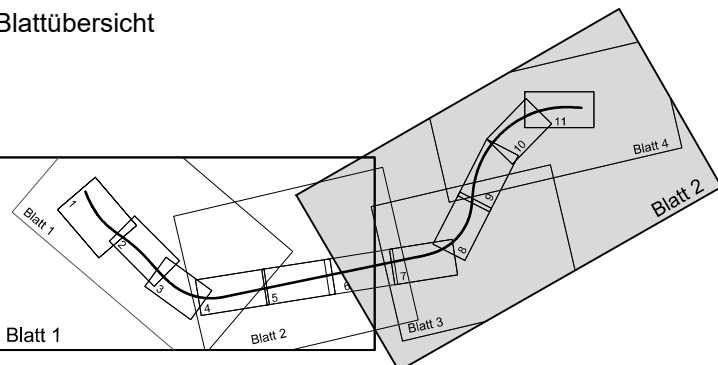

4	Ergänzung und Anpassung landschaftspflegerischer Maßnahmen nach Überarbeitung	05.03.2018	Langer
3	nachrichtliche Übernahme techn. Änderungen (vgl. Unterlage 7, MIV Neustrelitz, 11/2017)	05.03.2018	Langer
2	Erweiterung des Untersuchungsraums Biotoptypenkartierung zur Plausibilisierung der UVS	05.03.2018	Langer
1	Aktualisierung der Biotoptypenkartierung (PLAN AKZENT Rostock, 2016)	05.03.2018	Langer
Nr.	Art der Änderung	Datum	Aufgestellt

Landschaftsplanung		Objektplanung	
Bauleitplanung		Landschaftsökologie	
PLAN AKZENT ROSTOCK		ELKE RINGEL	
LANDSCHAFTSARCHITEKTIN			
Dehmelstraße 4 18055 Rostock		Tel.: (03 81) 86 51 28-0 Fax: (03 81) 86 51 28-21	
bearbeitet	Datum	gezeichnet	Datum
	03/2018		03/2018

MECKLENBURGISCHES INGENIEURBÜRO FÜR VERKEHRSBAU GMBH SCHWERIN			
ZWEIGNIEDERLASSUNG NEUSTRELITZ			
Tierzengestr. 21, 17225 Neustrelitz Telefon: 039814587-0 Telefax: 039814587-27 E-Mail: zentrale@miv-neustrelitz.de			
Neustrelitz, März 2018		gez. Schneider	Leiter der Zweigniederlassung
	Datum	Zeichen	
Bearb.:	März 2018	Wanko	
Gez.:	März 2018	Wanzek	
Gepr.:	März 2018	Schneider	

STRASSENBAUVERWALTUNG LAND MECKLENBURG-VORPOMMERN		Unterlage Nr.	12.2.3
Straße: B 198		Blatt Nr.	N2
(nächster Ort): Mirow		Reg.Nr.	
		Datum	Zeichen
Planfeststellung B 198 Ortsumgebung Mirow, Südabschnitt		bearbeitet	
		gezeichnet	
		geprüft	März 2018 gez. i.A. Nickel
		Übersichtsplan Maßnahmen trassennah	
		Maßstab 1 : 5.000	
Aufgestellt Straßenbauamt Neustrelitz			
gez. Krage Neustrelitz, März 2018			