


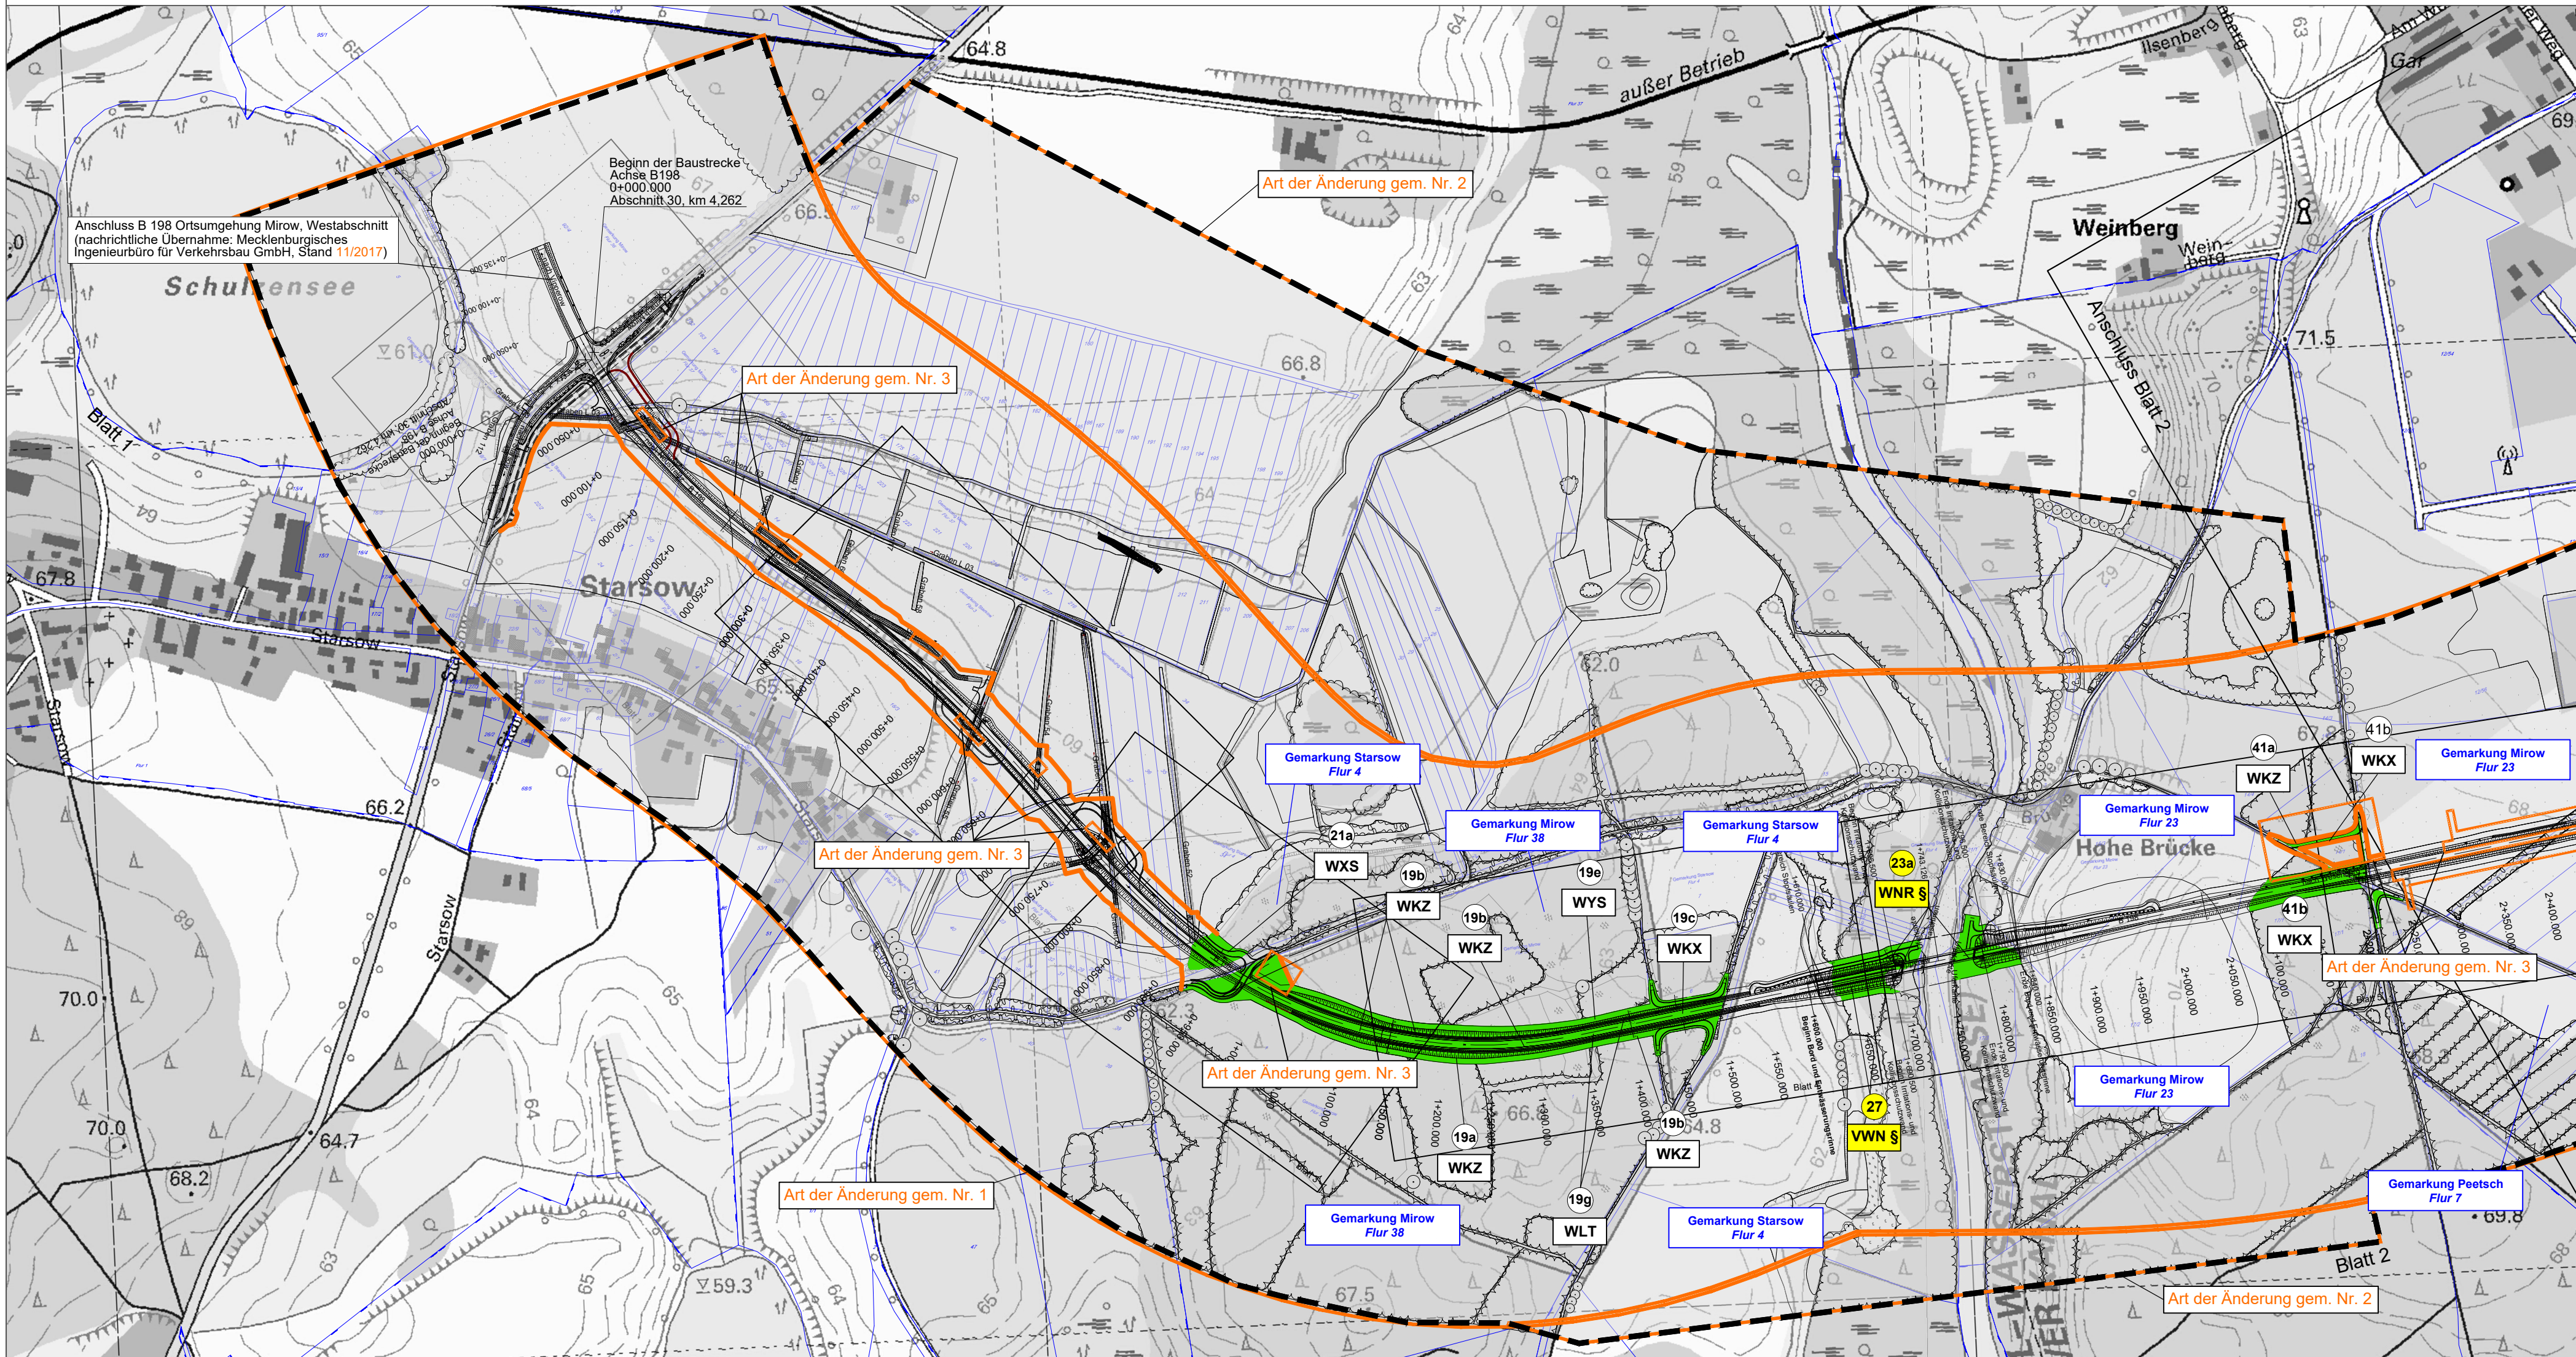

LEGENDE



- Verlust von Waldflächen / Verlust durch Nutzungsumwandlung
- Biotopgrenzen
- Biotopnummer / Biotop, z.T. geschützt nach §20 NatSchAG M-V (siehe Unterlage 12.5.6 Biotoperfassungsbögen)
- Biototyp (nähere Erläuterung siehe Unterlage 12.5.1 Realnutzung und Biototypen)
- Biotopbestand (vgl. Unterlage 12.5.1 Realnutzung und Biototypen)
- Trasse der geplanten OU Mirow Südabschnitt (nachrichtliche Übernahme: Mecklenburgisches Ingenieurbüro für Verkehrsbau GmbH, Stand 11/2017)
- Flurstücksgrenze / Flurstücksnummer
- Flurgrenze / Gemarkungsgrenze
- Grenze des Plangebietes
- Blattsnitte der Unterlage 12.4.2 Lageplan Waldflächenbilanz, M 1 : 500
- Blattsnitte der Unterlage 12.5.1 Realnutzung und Biototypen, M 1 : 2.500
- Bereich mit Planänderungen/-ergänzungen

Landschaftspflegerischer Begleitplan

B 198 Ortsumgehung Mirow, Südabschnitt

Übersicht Waldflächenbilanz

Blattübersicht

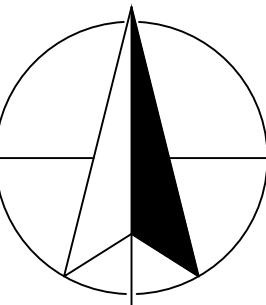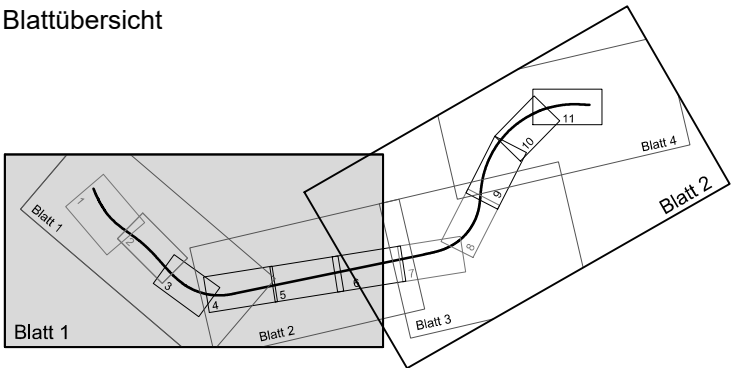

|     |                                                                                         |            |             |
|-----|-----------------------------------------------------------------------------------------|------------|-------------|
| 3   | nachrichtliche Übernahme techn. Änderungen (vgl. Unterlage 7, MIV Neustrelitz, 11/2017) | 05.03.2018 | Langer      |
| 2   | Erweiterung des Untersuchungsraums Biototypenkartierung zur Plausibilisierung der UVS   | 05.03.2018 | Langer      |
| 1   | Aktualisierung der Biototypenkartierung (PLAN AKZENT Rostock, 2016)                     | 05.03.2018 | Langer      |
| Nr. | Art der Änderung                                                                        | Datum      | Aufgestellt |

PLAN  
AKZENT ROSTOCK  
LANDSCHAFTSARCHITEKTIN  
ELKE RINGEL

Landschaftsplanung  
Objektplanung  
Bauleitplanung  
Landschaftsökologie

Dehmelstraße 4 18055 Rostock Tel.: (03 81) 86 51 28-0 Fax: (03 81) 86 51 28-21

|            |         |            |         |         |         |
|------------|---------|------------|---------|---------|---------|
| bearbeitet | Datum   | gezeichnet | Datum   | geprüft | Datum   |
|            | 03/2018 |            | 03/2018 |         | 03/2018 |

MECKLENBURGISCHES INGENIEURBÜRO  
FÜR VERKEHRSBAU GMBH SCHWERIN  
ZWEIGNIEDERLASSUNG NEUSTRELITZ

Tiergartenstr. 21, 17235 Neustrelitz  
Telefon: 03981/4587-0  
Telefax: 03981/4587-27  
E-Mail: zentrale@miv-neustrelitz.de

gez. Schneider  
Leiter der Zweigniederlassung

|                   |           |
|-------------------|-----------|
| Datum             | Zeichen   |
| Bearb.: März 2018 | Wanko     |
| Gez.: März 2018   | Wanzek    |
| Gepr.: März 2018  | Schneider |

Neustrelitz, März 2018

STRASSENBAUVERWALTUNG  
LAND MECKLENBURG-VORPOMMERN

Straße: B 198  
(nächster Ort): Mirow

Bau-km -0+026.939  
bis  
Bau-km 4+930.000

Unterlage Nr. 12.4.3  
Blatt Nr. N1  
Reg.Nr.

|                  |           |
|------------------|-----------|
| Datum            | Zeichen   |
| geprüft          | März 2018 |
| gez. i.A. Nickel |           |

Planfeststellung  
B 198 Ortsumgehung Mirow, Südabschnitt

bearbeitet  
gezeichnet  
geprüft

Übersichtsplan Waldflächenbilanz  
Maßstab 1 : 5.000

Aufgestellt  
Straßenbauamt Neustrelitz

gez. Krage  
Neustrelitz, März 2018