


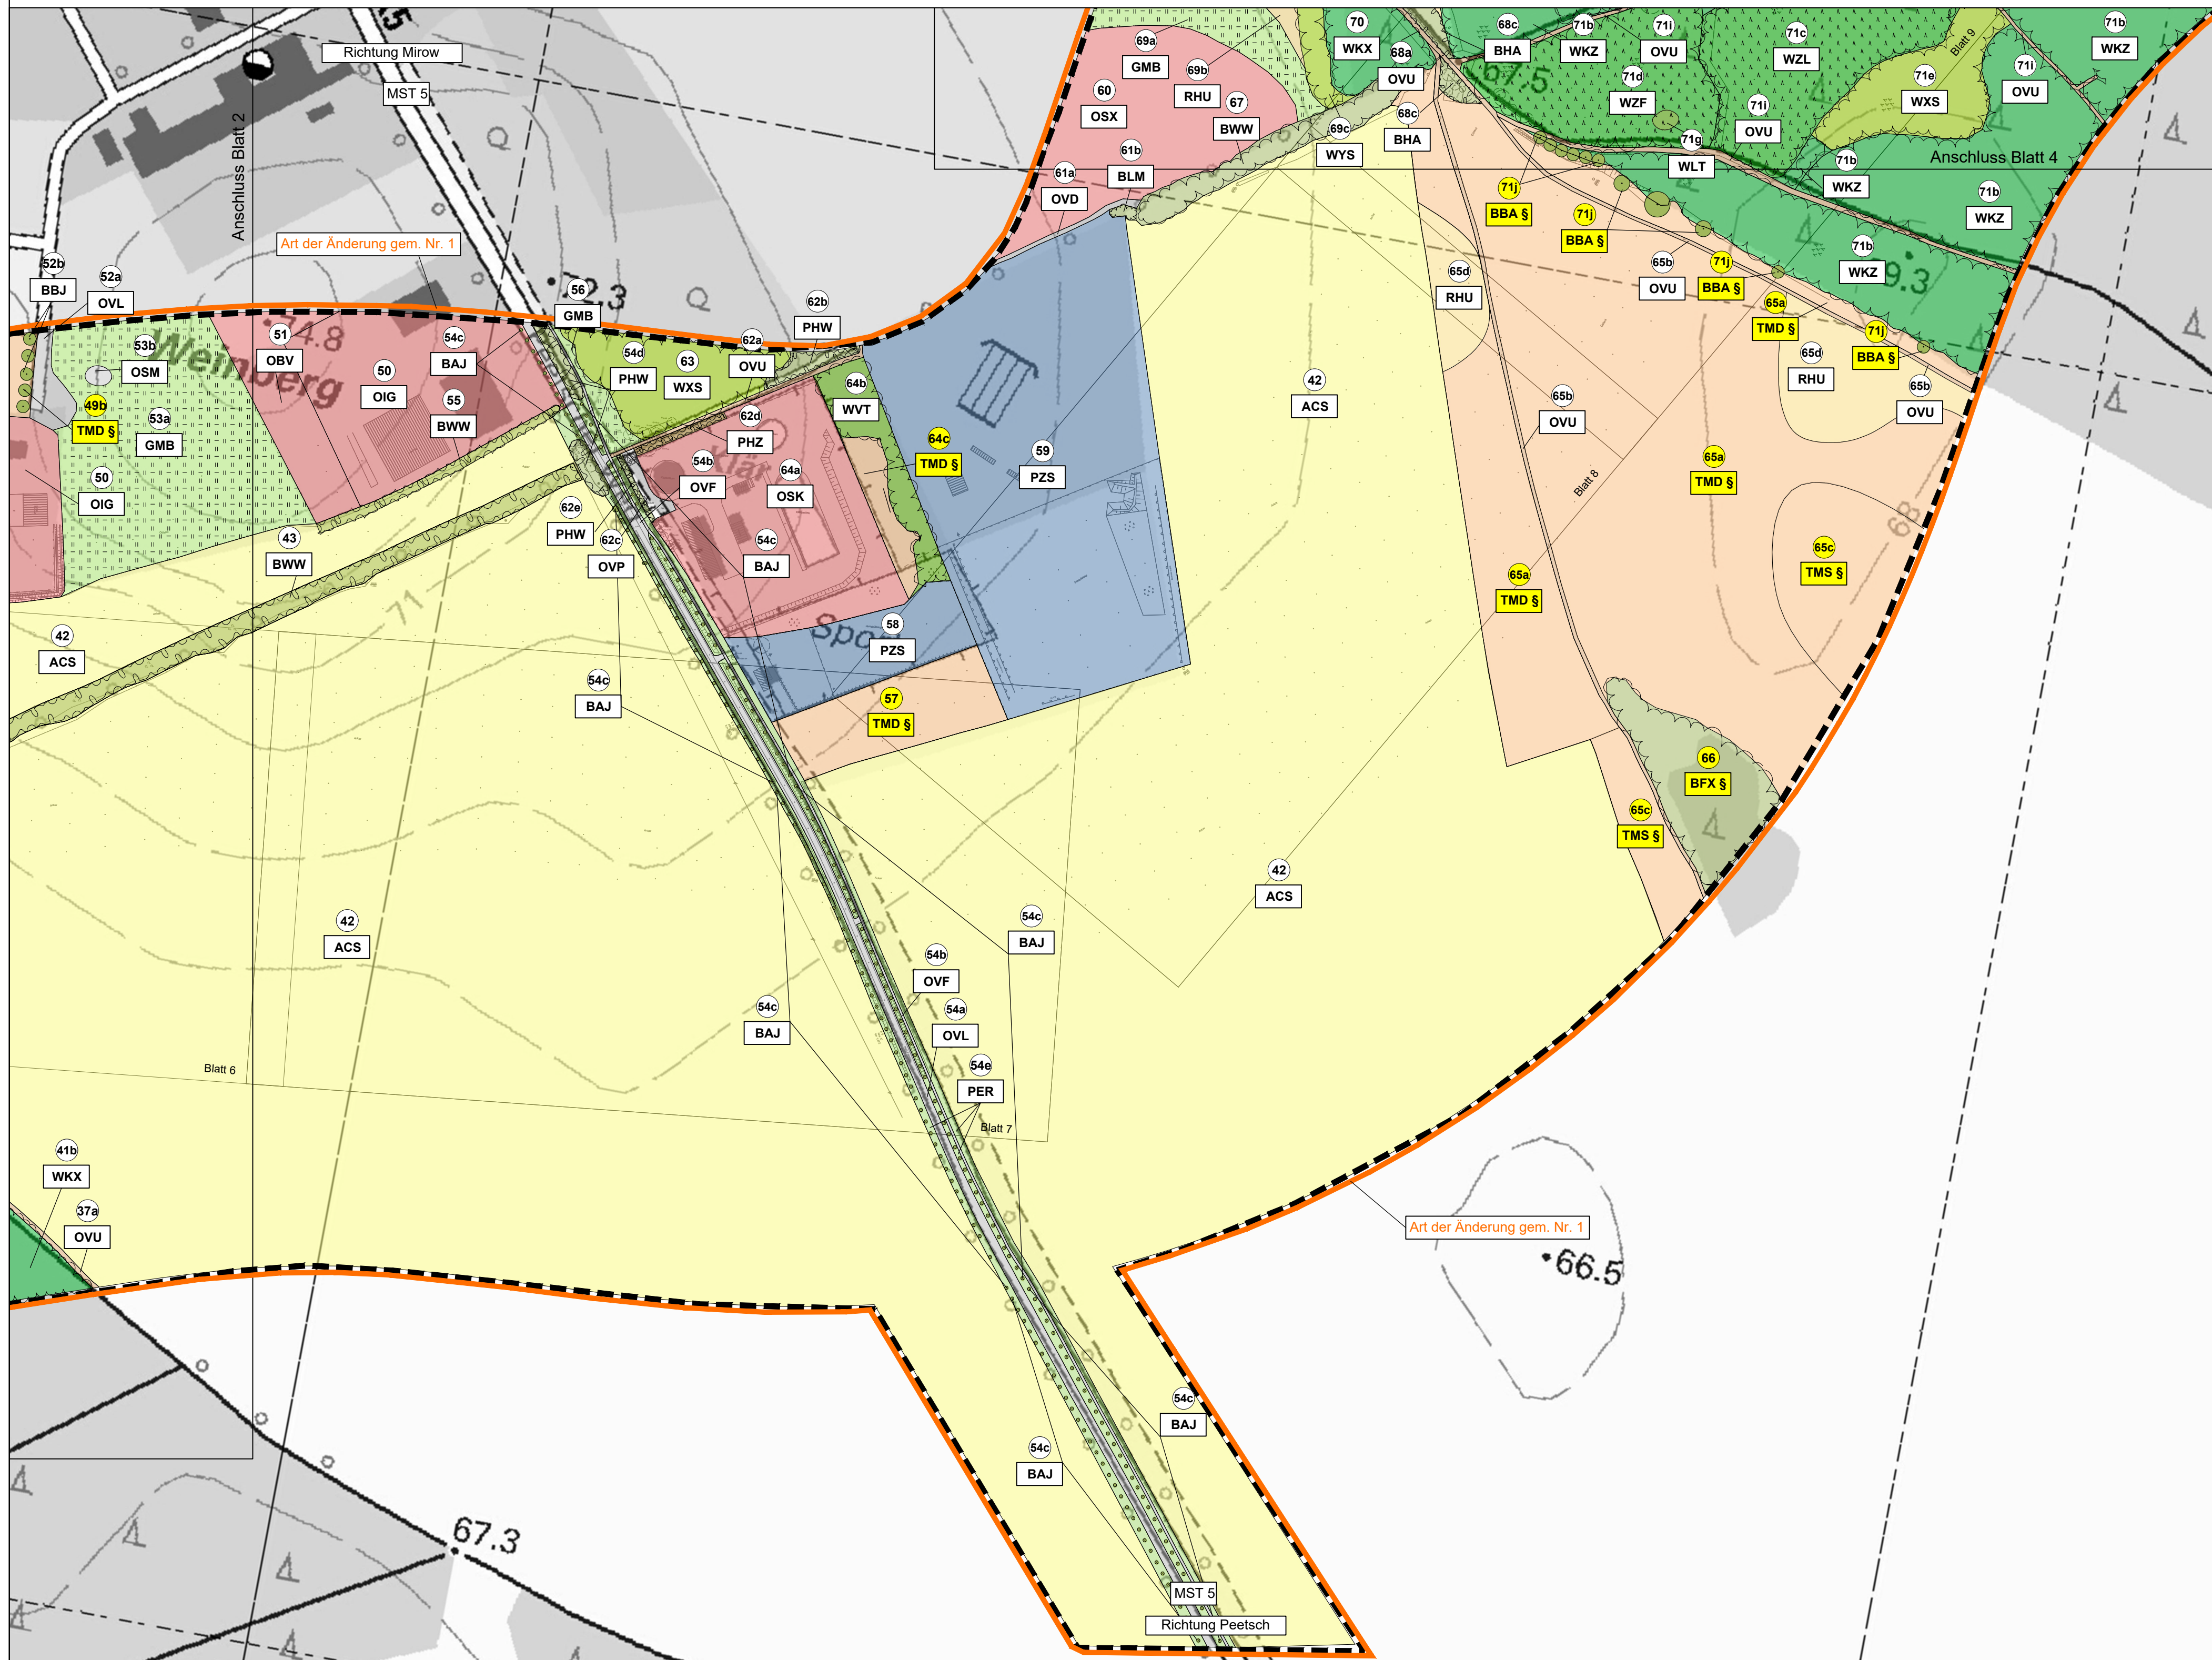

LEGENDE

BESTAND

WÄLDER

Kiefernwald



WKZ Sonstiger Kiefernwald trockener bis frischer Standorte
WKX Kiefernwald trockener bis frischer Standorte

Vorwald heimischer Baumarten



WVT Vorwald aus heimischen Baumarten trockener Standorte

Laubholzbestand heimischer Baumarten



WXS Sonstiger Laubholzbestand heimischer Arten

Laubholzbestand nichtheimischer Baumarten



WYS Sonstiger Laubholzbestand nichtheimischer Arten

Nadelholzbestand



WZF Sitkafichtenbestand

Schlagflur / Waldlichtung / Waldschneise



WLT Schlagflur / Waldlichtungsflur trockener bis frischer Standorte


FELDGEHÖLZE, ALLEEN, BAUMREIHEN

Gebüsch frischer bis trockener Standorte




BLM Mesophiles Laubgebüsch

Feldgehölz mit Bäumen

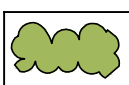

BFX Feldgehölz aus überwiegend heimischen Baumarten

Feldhecke

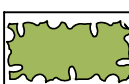


BHA Aufgelöste Baumhecke

Windschutzpflanzung




BWW Windschutzpflanzung

Allee

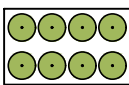

BAJ Neuanpflanzung einer Allee

Einzelbaum und Baumgruppe

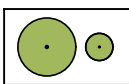

BBA Älterer Einzelbaum
BBJ Jüngerer Einzelbaum

TROCKEN- UND MAGERRASEN, ZWERGSTRAUCHHEIDEN


Sandmagerrasen



TMS Sandmagerrasen
TMD Ruderalisierter Sandmagerrasen

GRÜNLAND UND GRÜNLANDBRACHEN

Frischgrünland auf Mineralstandorten

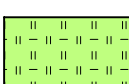

GMB Aufgelassenes Frischgrünland

STAUDENSÄUME, RUDERALFLUREN UND TRITTRASEN

Staudensaum und Ruderalflur



RHU Ruderale Staudenflur frischer bis trockener Mineralstandorte

W ACKER- UND ERWERBSGARTENBAUBIOTOPE

WK Acker



ACS Sandacker

WW GRÜNLAND DER SIEDLUNGSBEREICHE

Freifläche des Siedlungsbereiches



PER Artenarmer Zierrasen

Siedlungsgebüsch / -hecke



PHW Siedlungshecke aus nichtheimischen Gehölzen

Sport- und Freizeitanlage



PZS Sonstige Sport- und Freizeitanlage

BIOTOPKOMPLEXE DER SIEDLUNGS-, VERKEHRS- UND INDUSTRIEFLÄCHEN

Verkehrsfläche




OVD Pfad, Rad- und Fußweg
OVF Versiegelter Rad- und Fußweg

B Wirtschaftsweg, nicht oder teilversiegelt



OV Straße

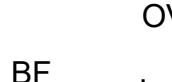

BF Industrie- und Gewerbefläche



OIG Gewerbegebiet

BH Ver- und Entsorgungsanlage



OSK Kläranlage
OSM Kleiner Müll- Schutzplatz
OSX Sonstige Deponie

BRACHFLÄCHE DER SIEDLUNGS-, VERKEHRS-, UND INDUSTRIEGEBIETE



OBV Brache der Verkehrs- und Industrieflächen

BB SONSTIGES



42 Biotopnummer



ACS Hauptcode

T



TM Nach § 20 Naturschutzausführungsgesetz (NatSchAG M-V) geschützter Biotop



Grenze des Plangebietes



Blattsnitte der Unterlage 12.2.1 Lageplan Maßnahmen trassennah, M 1 : 500



Bereich mit Planänderungen/-ergänzungen

Quelle:

Erfassung Realnutzung und Biotoptypen: Dipl.-Biologe Nils Wegner (2016)
Erfassung gefährdeter und geschützter Pflanzenarten: Dr. nat. Heike Ringel (2016)

Landschaftspflegerischer Begleitplan

B 198 Ortsumgehung Mirow, Südabschnitt

Realnutzung und Biotoptypen

P
PE
PH
PZ
O
OV

Blattübersicht

Blatt 1
Blatt 2
Blatt 3
Blatt 4

0 50 100 150 200 250

1 Aktualisierung der Biotoptypenkartierung (PLAN AKZENT Rostock, 2016)

Nr. Art der Änderung Datum Aufgestellt

05.03.2018 Langer

OS

OB

Landchaftsplanung
Objektplanung
Bauleitplanung
Landchaftsökologie

ELKE RINGEL

Dehmstraße 4 18055 Rostock Tel.: (03 81) 86 51 28-0 Fax: (03 81) 86 51 28-21

bearbeitet Datum gezeichnet Datum geprüft Datum

03/2018 03/2018 03/2018 03/2018

MECKLENBURGISCHES INGENIEURBÜRO FÜR VERKEHRSBAU GMBH SCHWERIN ZWEIGNIEDERLASSUNG NEUSTREELITZ

gegr. 1992, März 2018

Datum Zeichen

Bearb.: März 2018 Wanko

Gez.: März 2018 Wanzek

Gepr.: März 2018 Schneider

STRASSENBAUVERWALTUNG LAND MECKLENBURG-VORPOMMERN

Straße: B 198 Bau-km -0+026.939 bis Bau-km 4+930.000

(nächster Ort): Mirow

Planfeststellung

B 198 Ortsumgehung Mirow, Südabschnitt

Aufgestellt

Straßenbaumt Neustrelitz

gegr. Krage

Neustrelitz, März 2018