


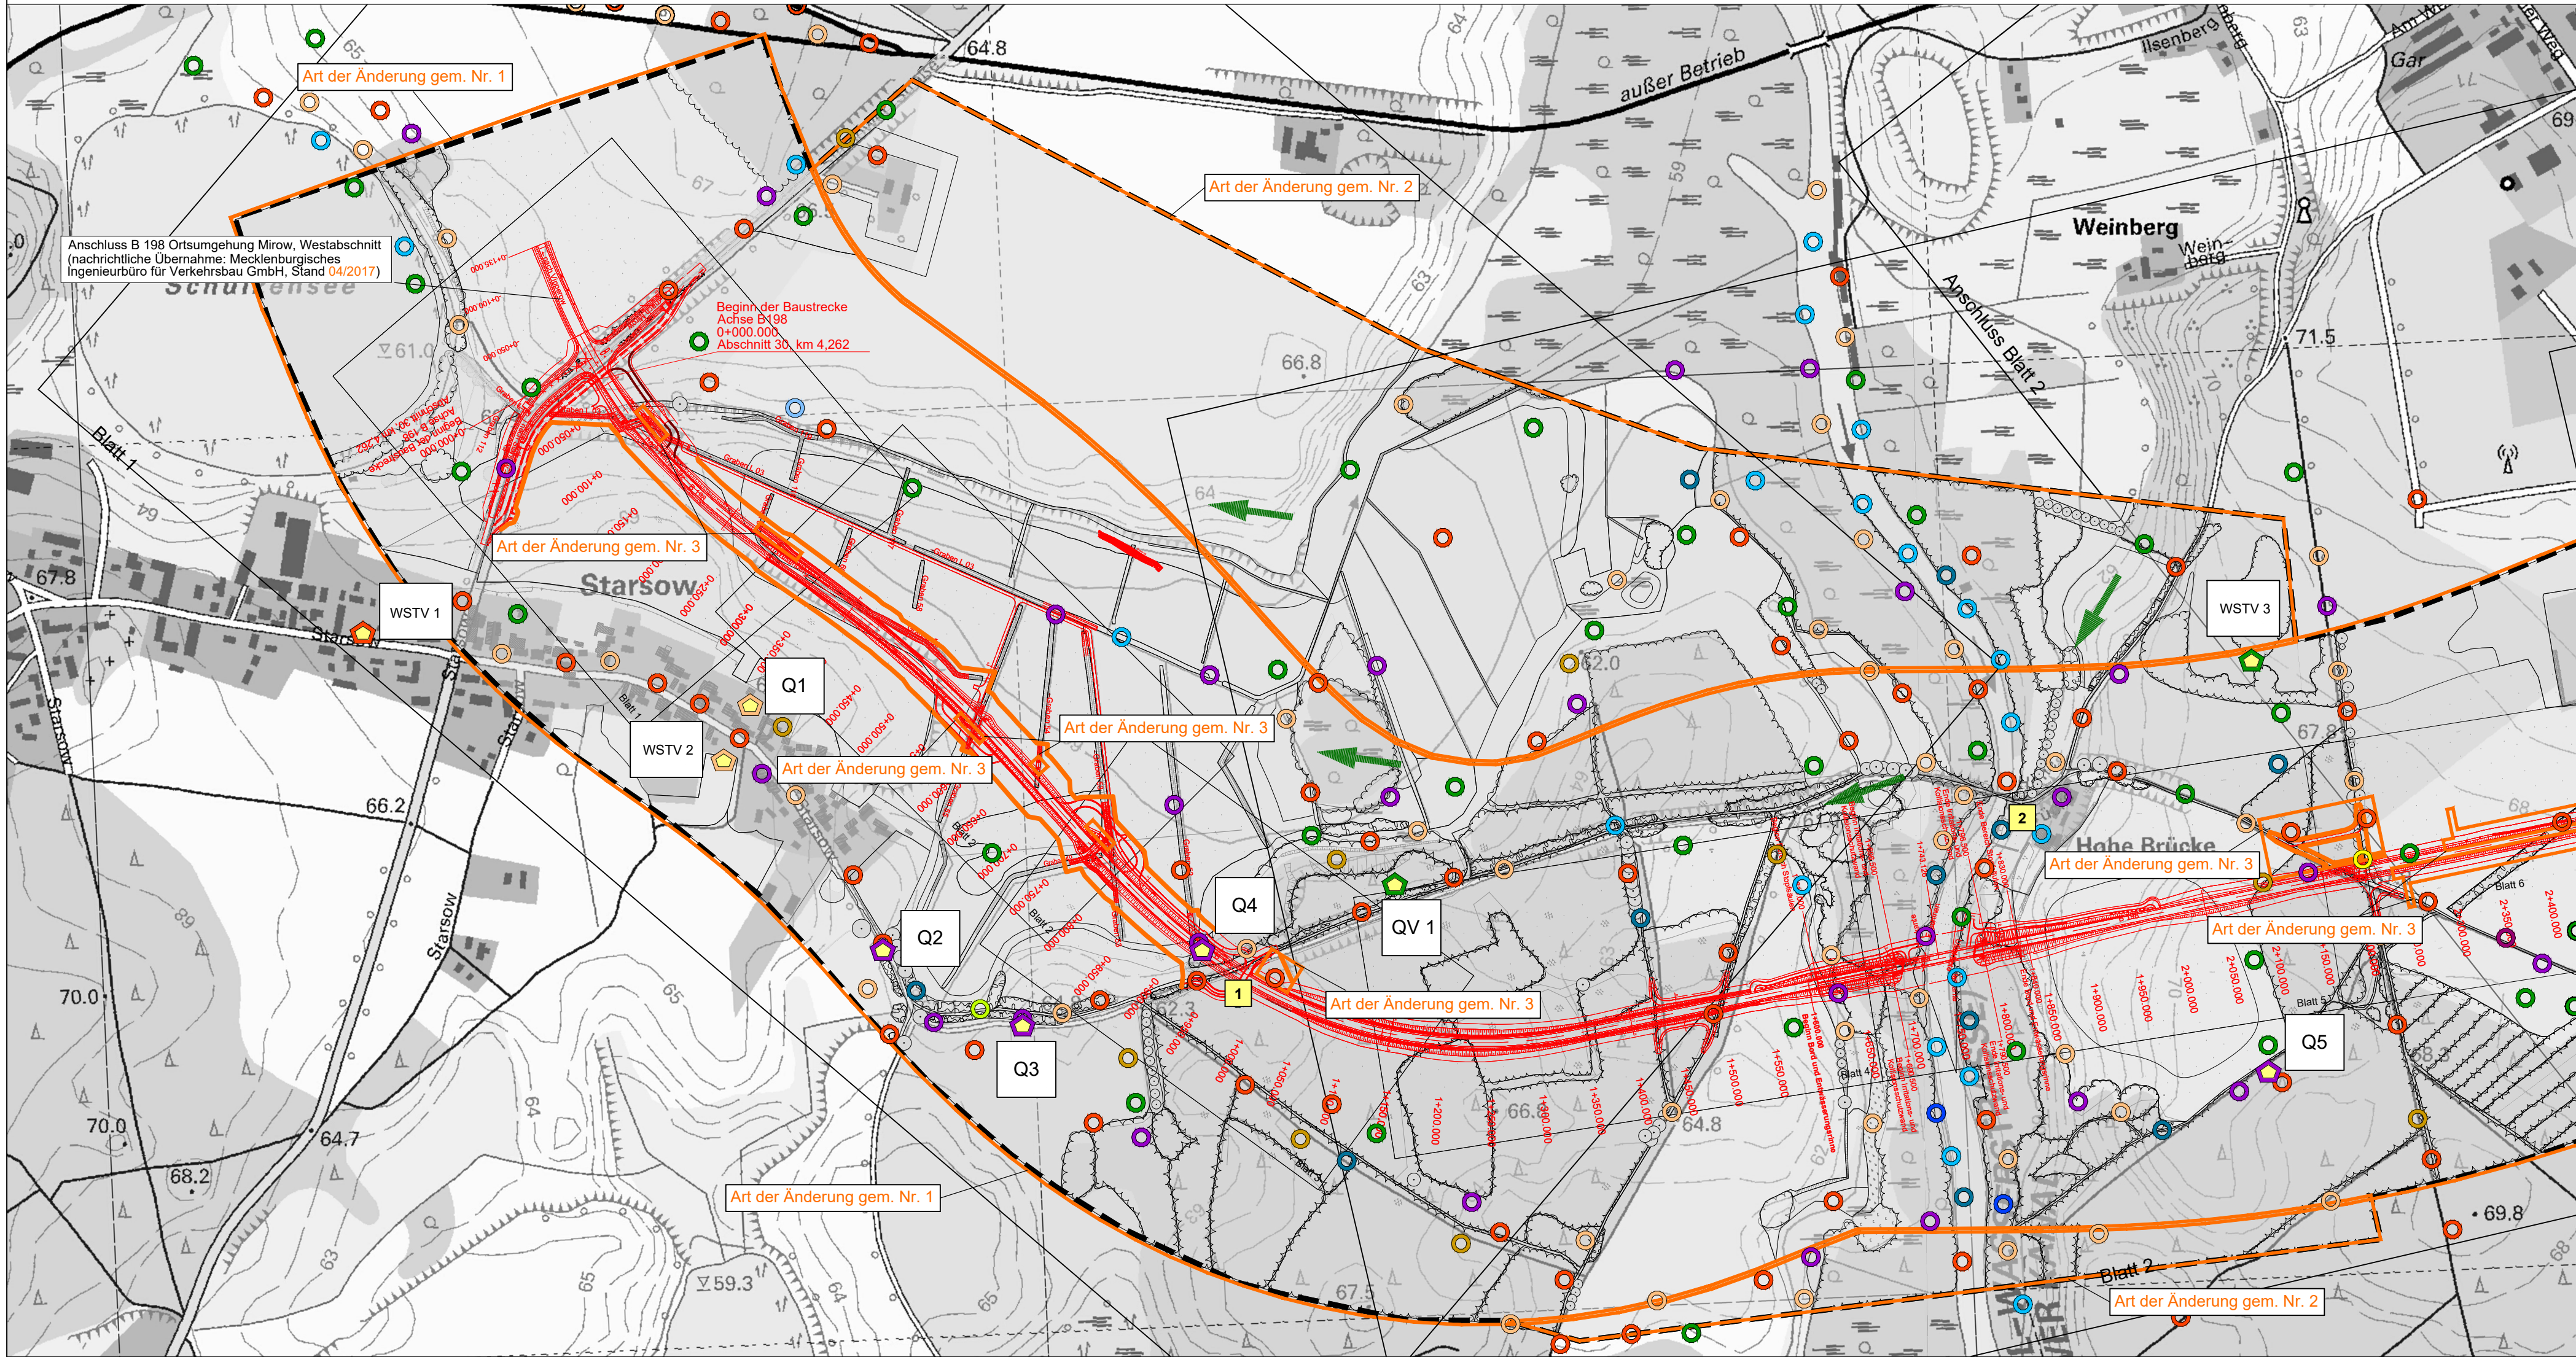

LEGENDE

FLEDERMÄUSE
Jagdgebiete

- Bartfledermaus spp.
- Braunes Langohr
- Breitflügelfledermaus
- Fransenfledermaus
- Großer Abendsegler
- Kleiner Abendsegler
- Mückenfledermaus
- Myotis spp.
- Rauhautfledermaus
- Teichfledermaus
- Wasserfledermaus
- Zwergfledermaus

ARTENLISTE	RL-MV	RL-BRD	BNatSchG	FFH-Anhang
Bartfledermaus spp.	1	-	streng geschützt	IV
Braunes Langohr	4	V	streng geschützt	IV
Breitflügelfledermaus	3	G	streng geschützt	IV
Fransenfledermaus	3	-	streng geschützt	IV
Großer Abendsegler	3	V	streng geschützt	IV
Kleiner Abendsegler	-	D	streng geschützt	IV
Mückenfledermaus	(4*)	D	streng geschützt	IV
Myotis spp.				
Rauhautfledermaus	4	-	streng geschützt	IV
Teichfledermaus	3	D	streng geschützt	II+IV
Wasserfledermaus	4	-	streng geschützt	IV
Zwergfledermaus	4	-	streng geschützt	IV

Erläuterung zur Roten Liste

3 = gefährdet
4 = potentiell gefährdet
* = erst ab Mitte der 1990er Jahre als eigene Art erkannt, Gefährdungsstatus RL M-V 4 wurde entsprechend der Schwesternart - Zwergfledermaus - vergeben
V = Arten der Vorwarnliste
G = Gefährdung unbekannten Ausmaßes
D = Daten unzureichend

Quartiere

- Mückenfledermausquartier
- Rauhautfledermausquartier
- Zwergfledermausquartier
- Großer Abendseglerquartier
- Q Quartier
- QV Quartierverdacht
- WSTV Wochenstubenquartierverdacht

Überflugaktivitäten

- Überflugaktivität des Abendseglers
- Einzelnachweise siehe Unterlage 12.5.2 Ergebnisse der Faunistischen Bestandserfassungen

SONSTIGES

- 1 Nummer einer Horchbox
- Grenze des Plangebietes
- Biotopbestand (vgl. Unterlage 12.5.1 Realnutzung und Biotoptypen)
- Trasse der geplanten OU Mirow Südschnitt (nachrichtliche Übernahme: Mecklenburgisches Ingenieurbüro für Verkehrsbau GmbH, Stand 11/2017)
- Blattschnitte der Unterlage 12.2.1 Lageplan Maßnahmen trassennah, M 1 : 500
- Blattschnitte der Unterlage 12.5.1 Realnutzung und Biotoptypen, M 1 : 2.500

Quelle: Faunistische Bestandserfassung Fledermäuse:
Dipl. - Ing. Henrik Pommeranz (2017)


Landschaftspflegerischer Begleitplan

B 198 Ortsumgehung Mirow,
Südschnitt


Fledermäuse

Bereich mit Planänderungen/ -ergänzungen

Blattübersicht

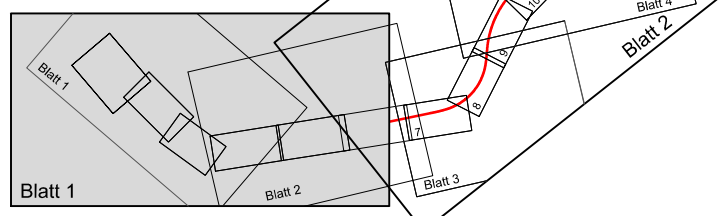

0 100 200 300 400 500

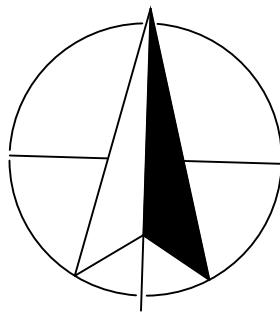

3	nachrichtliche Übernahme techn. Änderungen (vgl. Unterlage 7, MIV Neustrelitz, 11/2017)	05.03.2018	Langer
2	Erweiterung des Untersuchungsraums Biotoptypenkartierung zur Plausibilisierung der UVS	05.03.2018	Langer
1	Aktualisierung der Biotoptypenkartierung (PLAN AKZENT Rostock, 2016)	05.03.2018	Langer
Nr.	Art der Änderung	Datum	Aufgestellt

PLAN
AKZENT
ROSTOCK
LANDSCHAFTSARCHITEKTIN
ELKE RINGEL
Dehmelstraße 4
18055 Rostock
Tel.: (03 81) 86 51 28-0 Fax: (03 81) 86 51 28-21

bearbeitet	Datum	gezeichnet	Datum	geprüft	Datum
	03/2018		03/2018		03/2018

MECKLENBURGISCHES INGENIEURBÜRO
FÜR VERKEHRSSBAU GMBH SCHWERIN
ZWEIGNIEDERLASSUNG NEUSTRELITZ
Tiergartenstr. 21, 17235 Neustrelitz
Telefon: 039814587-0
Telefax: 039814587-27
E-Mail: zentrale@miv-neustrelitz.de
Neustrelitz, März 2018

gez. Schneider
Leiter der Zweigniederlassung

	Datum	Zeichen
Bearb.:	März 2018	Wanko
Gez.:	März 2018	Wanzek
Gepr.:	März 2018	Schneider

STRASSENBAUVERWALTUNG
LAND MECKLENBURG-VORPOMMERN
Straße: B 198
(nächster Ort): Mirow

Bau-km -0+026.939
bis
Bau-km 4+930.000

Unterlage Nr.	12.5.4
Blatt Nr.	N 1
Reg.Nr.	
Datum	
Zeichen	

Planfeststellung
B 198 Ortsumgehung Mirow,
Südschnitt

bearbeitet
gezeichnet
geprüft
März 2018
gez. i.A. Nickel

Fledermäuse

Maßstab 1 : 5.000

Aufgestellt
Straßenbauamt Neustrelitz

gez. Krage
Neustrelitz, März 2018