


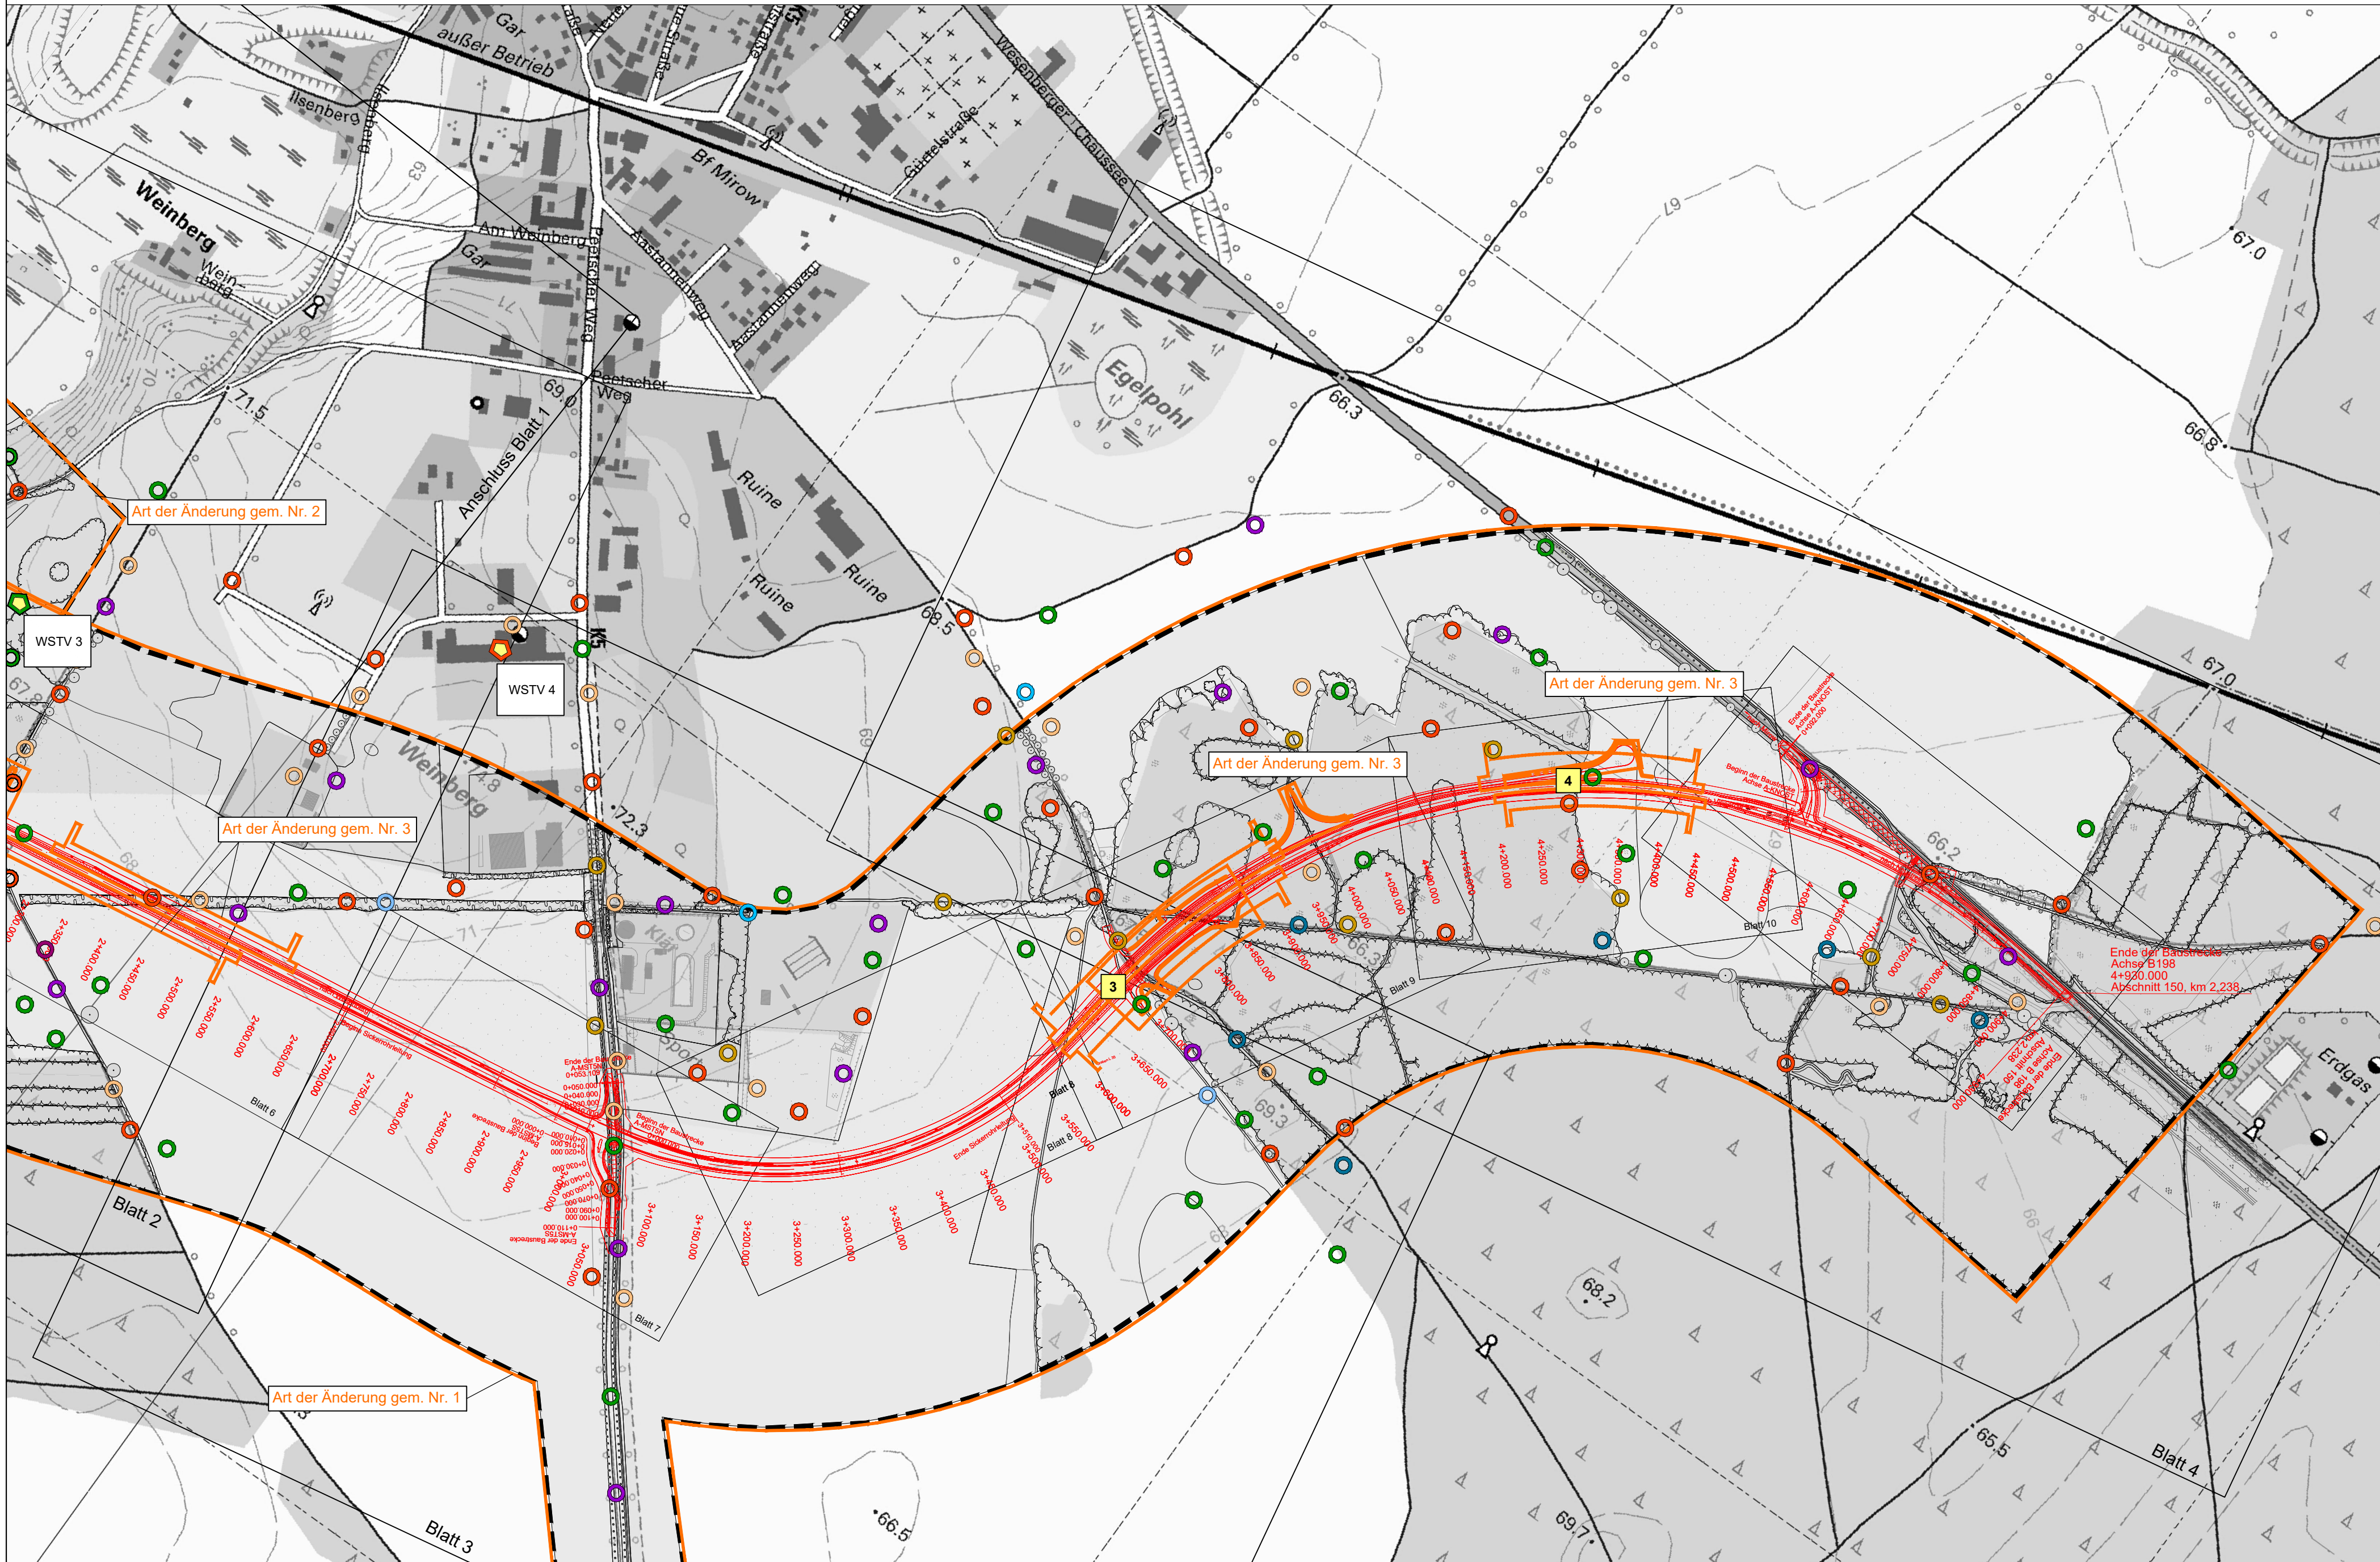

LEGENDE

FLEDERMÄUSE

Jagdgebiete

- Bartfledermaus spp.
- Braunes Langohr
- Breitflügelfledermaus
- Fransenfledermaus
- Großer Abendsegler
- Kleiner Abendsegler
- Mückenfledermaus
- Myotis spp.
- Rauhautfledermaus
- Teichfledermaus
- Wasserfledermaus
- Zwergfledermaus

ARTENLISTE	RL-MV	RL-BRD	BNatSchG	FFH-Anhang
Bartfledermaus spp.	1	V	streng geschützt	IV
Braunes Langohr	4	V	streng geschützt	IV
Breitflügelfledermaus	3	G	streng geschützt	IV
Fransenfledermaus	3	-	streng geschützt	IV
Großer Abendsegler	3	V	streng geschützt	IV
Kleiner Abendsegler	-	D	streng geschützt	IV
Mückenfledermaus	(4*)	D	streng geschützt	IV
Myotis spp.	4	-	streng geschützt	IV
Rauhautfledermaus	3	-	streng geschützt	IV
Teichfledermaus	3	D	streng geschützt	II+IV
Wasserfledermaus	4	-	streng geschützt	IV
Zwergfledermaus	4	-	streng geschützt	IV

Erläuterung zur Roten Liste

3 = gefährdet
4 = potentiell gefährdet
* = erst ab Mitte der 1990er Jahre als eigene Art erkannt, Gefährdungsstatus RL M-V 4 wurde entsprechend der Schwesternart - Zwergfledermaus - vergeben
V = Arten der Vorwarnliste
G = Gefährdung unbekannten Ausmaßes
D = Daten unzureichend

Quartiere

- Zwergfledermausquartier
- Großer Abendseglerquartier
- WSTV Wochenstubenquartierverdacht

SONSTIGES

- 4 Nummer einer Horchbox
- Grenze des Plangebietes
- Biotopbestand (vgl. Unterlage 12.5.1 Realnutzung und Biotoptypen)
- Trasse der geplanten OU Mirow Südabschnitt (nachrichtliche Übernahme: Mecklenburgisches Ingenieurbüro für Verkehrsbau GmbH, Stand 11/2017)
- Blattschnitte der Unterlage 12.2.1 Lageplan Maßnahmen trassennah, M 1 : 500
- Blattschnitte der Unterlage 12.5.1 Realnutzung und Biotoptypen, M 1 : 2.500
- Bereich mit Planänderungen/ -ergänzungen



Quelle: Faunistische Bestandserfassung Fledermäuse: Dipl. - Ing. Henrik Pommeranz (2017)

Landschaftspflegerischer Begleitplan

B 198 Ortsumgebung Mirow, Südabschnitt

Fledermäuse

Blattübersicht

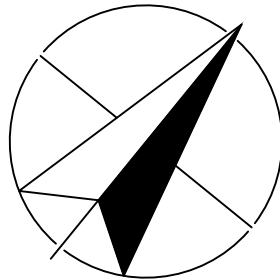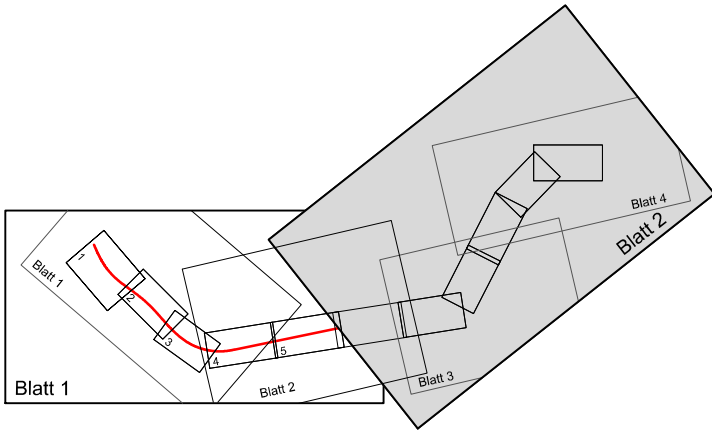

3	nachrichtliche Übernahme techn. Änderungen (vgl. Unterlage 7, MIV Neustrelitz, 11/2017)	05.03.2018	Langer
2	Erweiterung des Untersuchungsraums Biototypenkartierung zur Plausibilisierung der UVS	05.03.2018	Langer
1	Aktualisierung der Biototypenkartierung (PLAN AKZENT Rostock, 2016)	05.03.2018	Langer
Nr.	Art der Änderung	Datum	Aufgestellt

LANDSCHAFTSARCHITEKTIN ELKE RINGEL

Dehmestraße 4 18055 Rostock Tel.: (03 81) 86 51 28-0 Fax: (03 81) 86 51 28-21

bearbeitet	Datum	gezeichnet	Datum	geprüft	Datum
	03/2018		03/2018		03/2018

Mecklenburgisches Ingenieurbüro für Verkehrsbau GmbH Schwerin
Zweigniederlassung Neustrelitz
Tiergartenstr. 21, 17235 Neustrelitz
Telefon: 039814587-0
Telefax: 039814587-27
E-Mail: zentrale@miv-neustrelitz.de

gez. Schneider
Leiter der Zweigniederlassung

Datum	Zeichen
Bearb.: März 2018	Wanko
Gez.: März 2018	Wanzek
Gepr.: März 2018	Schneider

STRASSENBAUVERWALTUNG
LAND MECKLENBURG-VORPOMMERN

Straße: B 198 (nächster Ort): Mirow

Bau-km -0+026.939 bis Bau-km 4+930.000

Unterlage Nr. 12.5.4
Blatt Nr. N2
Reg.Nr.

Datum	Zeichen
bearbeitet	
gezeichnet	
geprüft	März 2018

gez. i.A. Nickel

Planfeststellung
B 198 Ortsumgebung Mirow, Südabschnitt

Maßstab 1 : 5.000

Aufgestellt
Straßenbauamt Neustrelitz

gez. Krage
Neustrelitz, März 2018