


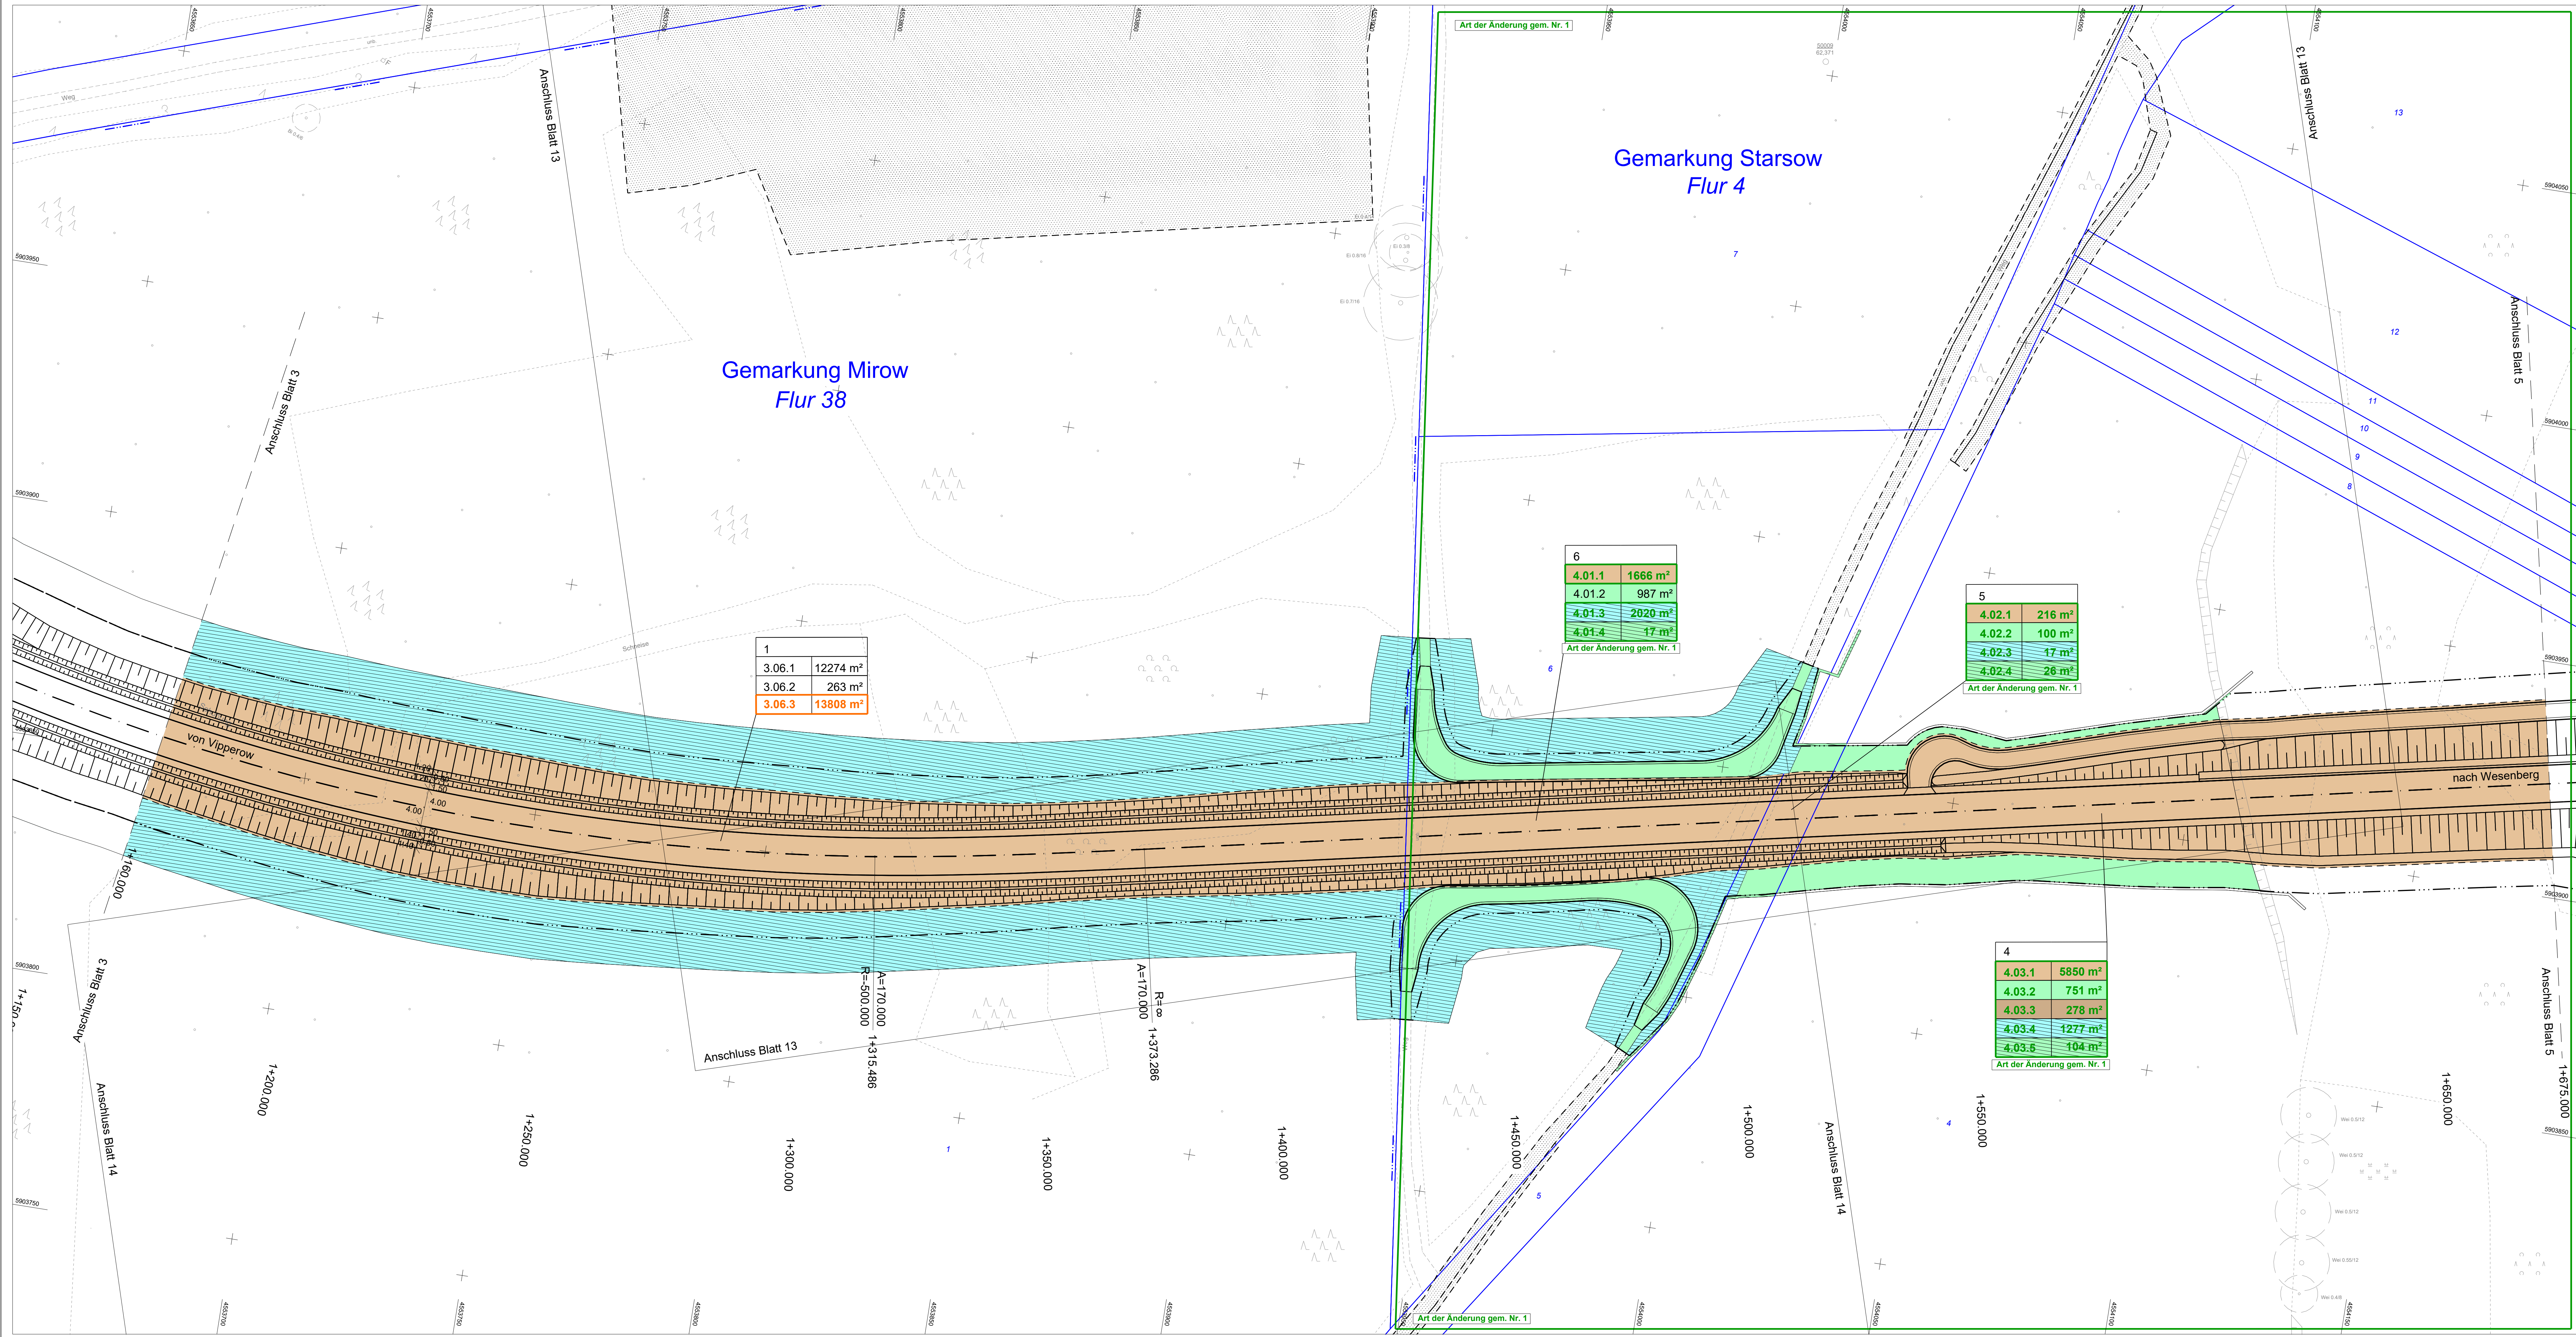

Gemarkung Mirow
Flur 38

Gemarkung Starsow
Flur 4

1	
3.06.1	12274 m²
3.06.2	263 m²
3.06.3	13808 m²


6	
4.01.1	1666 m²
4.01.2	987 m²
4.01.3	2020 m²
4.01.4	17 m²

5	
4.02.1	216 m²
4.02.2	100 m²
4.02.3	17 m²
4.02.4	26 m²

4	
4.03.1	5850 m²
4.03.2	751 m²
4.03.3	278 m²
4.03.4	1277 m²
4.03.5	104 m²

Legende		
Aufnahmepunkt	Trigon. Punkt	Höhenfestpunkt
Durchlass (Rohrschle.)	Geländehöhe	Einfahrt
Eingang	gemessener Strauch	gemessener Baum
Schieberkappe Wasser	Schacht	Unterflurhydrant
Merkzeichen Wasser	Merkzeichen Gas	Merkzeichen Fernmelde
Holzmast	Stahlträgermast	Stahlbetonmast
km - Stein	Gefährzeichen	Vorschriftszeichen
Infotafel	Poller	Bank
Denkmal	Feldstein	Stationszeichen
Höhe Wasserspiegel	Grünland	Wald
Laubwald	Nadelwald	Gehölz
Schiff, Rohr, Reet	Grundwasser-/ Beobachtungsrohr	Fließpfad
überirdische Elektroleitung	Grenzstein	Holzpfahlreihe
Zaun	Mauer	

Legende - Grunderwerb	
für den Straßenbau zu erwerbende Fläche	
für den Straßenbau vorübergehend benötigte Fläche	
Erwerb für Dritte (Straßenbau)	
dauernd zu beschränkende Fläche	
für LBP zu erwerbende Fläche	
für LBP vorübergehend benötigte Fläche	
Erwerb für Dritte (LBP)	
dauernd zu beschränkende Fläche, die durch landschaftspflegerische Maßnahmen belastet wird	
Grundanwerb trassenfern; vgl. Unterlage 14.1, Blatt 12-18, M 1100 (planmäßige Übernahme: PLAN AKZENT, Stand 03/2014)	
Flurstücksnummer	
beanspruchte Fläche in m², Nr. der beanspruchten Teilfläche des Flurstücks 86, Nr. im Grunderwerbsverzeichnis, Nr. des betreffenden Grunderwerbsplanes	
Nutzungszone	
Flurstücksgrenze	
Flurgrenze	
Gemarkungsgrenze	
Kreisgrenze	
Zusammengehörigkeitslinien	

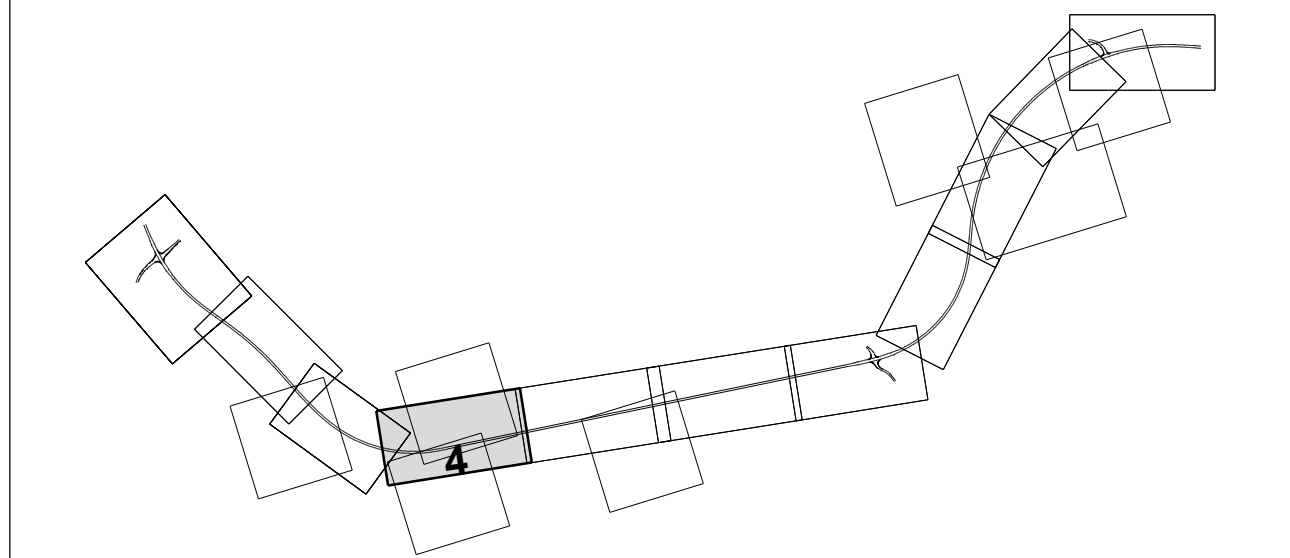

1	Änderung der Grunderwerbsflächen infolge Änderung der Kalstergrenzen	07.12.2020	Biemath
Nr.	Art der Änderung	Datum	Name

MECKLENBURGISCHES INGENIEURBÜRO FÜR VERKEHRSBAU GMBH SCHWERIN	MECKLENBURGISCHES INGENIEURBÜRO FÜR VERKEHRSBAU GMBH SCHWERIN
Regenbogenstr. 21, 17020 Neustrelitz Telefon: 0398146297 Telefax: 0398146297-22 E-Mail: zentral@mvv-neustrelitz.de	Regenbogenstr. 21, 17020 Neustrelitz Telefon: 0398146297 Telefax: 0398146297-22 E-Mail: zentral@mvv-neustrelitz.de
Neustrelitz, März 2018	Neustrelitz, März 2018
gez. Schneider	gez. Schneider
Leiter der Zweigstellenabteilung	Leiter der Zweigstellenabteilung

STRASSENBAUVERWALTUNG LAND MECKLENBURG-VORPOMMERN	Unterlage Nr. 14.1
Straße: B 198	Blatt Nr. N 4
(nächster Ort): Mirow	Reg. Nr.
Bau-km 0+026.939 bis Bau-km 4+930.000	Datum
	Zeichen
Planfeststellung	bearbeitet
B 198 Ortsumgehung Mirow, Südabschnitt	gezeichnet
	geprüft
	März 2018
	gez. i.A. Langer
Grunderwerbsplan	
Bau-km 1+160.000 bis 1+675.000	Maßstab 1 : 500
Aufgestellt: Straßenbauamt Neustrelitz	
gez. Krage	
Neustrelitz, März 2018	

Grundplan hergestellt:	Aufnahme: 02/11 Dettmann/Galenbeck/Kurth
MECKLENBURGISCHES INGENIEURBÜRO FÜR VERKEHRSBAU GMBH SCHWERIN	Feldvergleich:
Regenbogenstr. 21, 17020 Neustrelitz Telefon: 0398146297 Telefax: 0398146297-22 E-Mail: zentral@mvv-neustrelitz.de	Kataster:
Unterlage Nr. 14.1	Bezugssystem
	Lage: GK 42/83
	Höhe: DHHN 92